

ZAŁĄCZNIK NR 1 DO UCHWAŁY NR RADY GMINY
 DŁUGOŁĘKA Z DNIA 2022 ROKU, SKALA 1:1000
 MIEJSCOWY PLAN ZAGOSPODAROWANIA PRZESTRZENNEGO
 DLA TERENU W OBRĘBIE WSI BOROWA - MPZP BOROWA II

OBOWIĄZUJĄCE USTALENIA PLANU

	GRANICA OBSZARU OBJĘTEGO PLANEM
	LINIA ROZGRANICZAJĄCA TERENY O RÓŻNYCH PRZEZNACZENIACH LUB RÓŻNYCH ZASADACH ZAGOSPODAROWANIA
	NIEPRZEKRACZALNA LINIA ZABUDOWY
	STREFA WZDŁUŻ LINII KOLEJOWEJ, W KTÓREJ OBOWIĄZUJĄ SZCZEGÓLNE WARUNKI ZAGOSPODAROWANIA TERENU ORAZ OGRANICZENIA W JEGO UŻYTKOWANIU
	ZIELENI IZOLACYJNA


SYMBOL PRZEZNACZENIE TERENU

	MN/U ZABUDOWA MIESZKANIOWA JEDNORODZINNA, WOLNOSTOJĄCA I BLIŹNIACZA ALBO ZABUDOWA USŁUGOWA
	MIN ZABUDOWA MIESZKANIOWA JEDNORODZINNA - WOLNOSTOJĄCA I BLIŹNIACZA



**OZNACZENIA GRAFICZNE
 O CHARAKTERZE INFORMACYJNYM**

GRANICA TERENU ZAMKNIĘTEGO

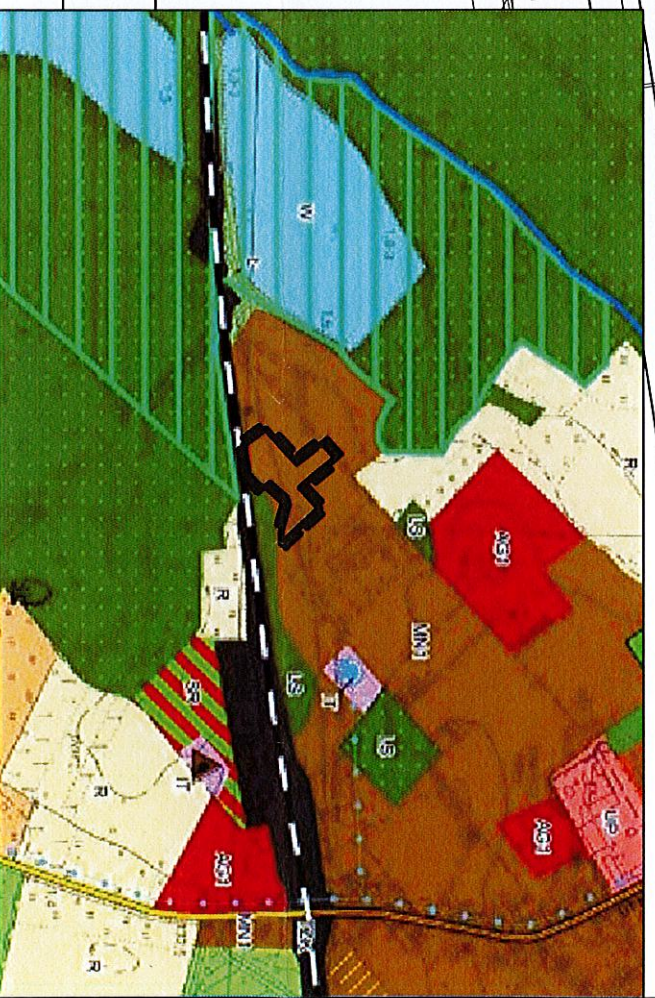

SKALA 1:10 000