


MIJSCOWY PLAN ZAGOSPODAROWANIA PRZESTRZENNEGO DLA TERENU W OBRĘBIE WSI MIRKÓW

Załącznik nr 1
do uchwały Nr/2021
Rady Gminy Długoleka
z dnia 2021 r.

WYRYS ZE STUDIUM UWARUNKOWAŃ
I KIERUNKÓW ZAGOSPODAROWANIA PRZESTRZENNEGO
GMINY DŁUGOLEKA PRZYJĘTEGO UCHWAŁĄ
NR XXXII/496/14 Z DNIA 22 MAJA 2014 R.

ZAŁĄCZNIK NR 1
rysunek planu

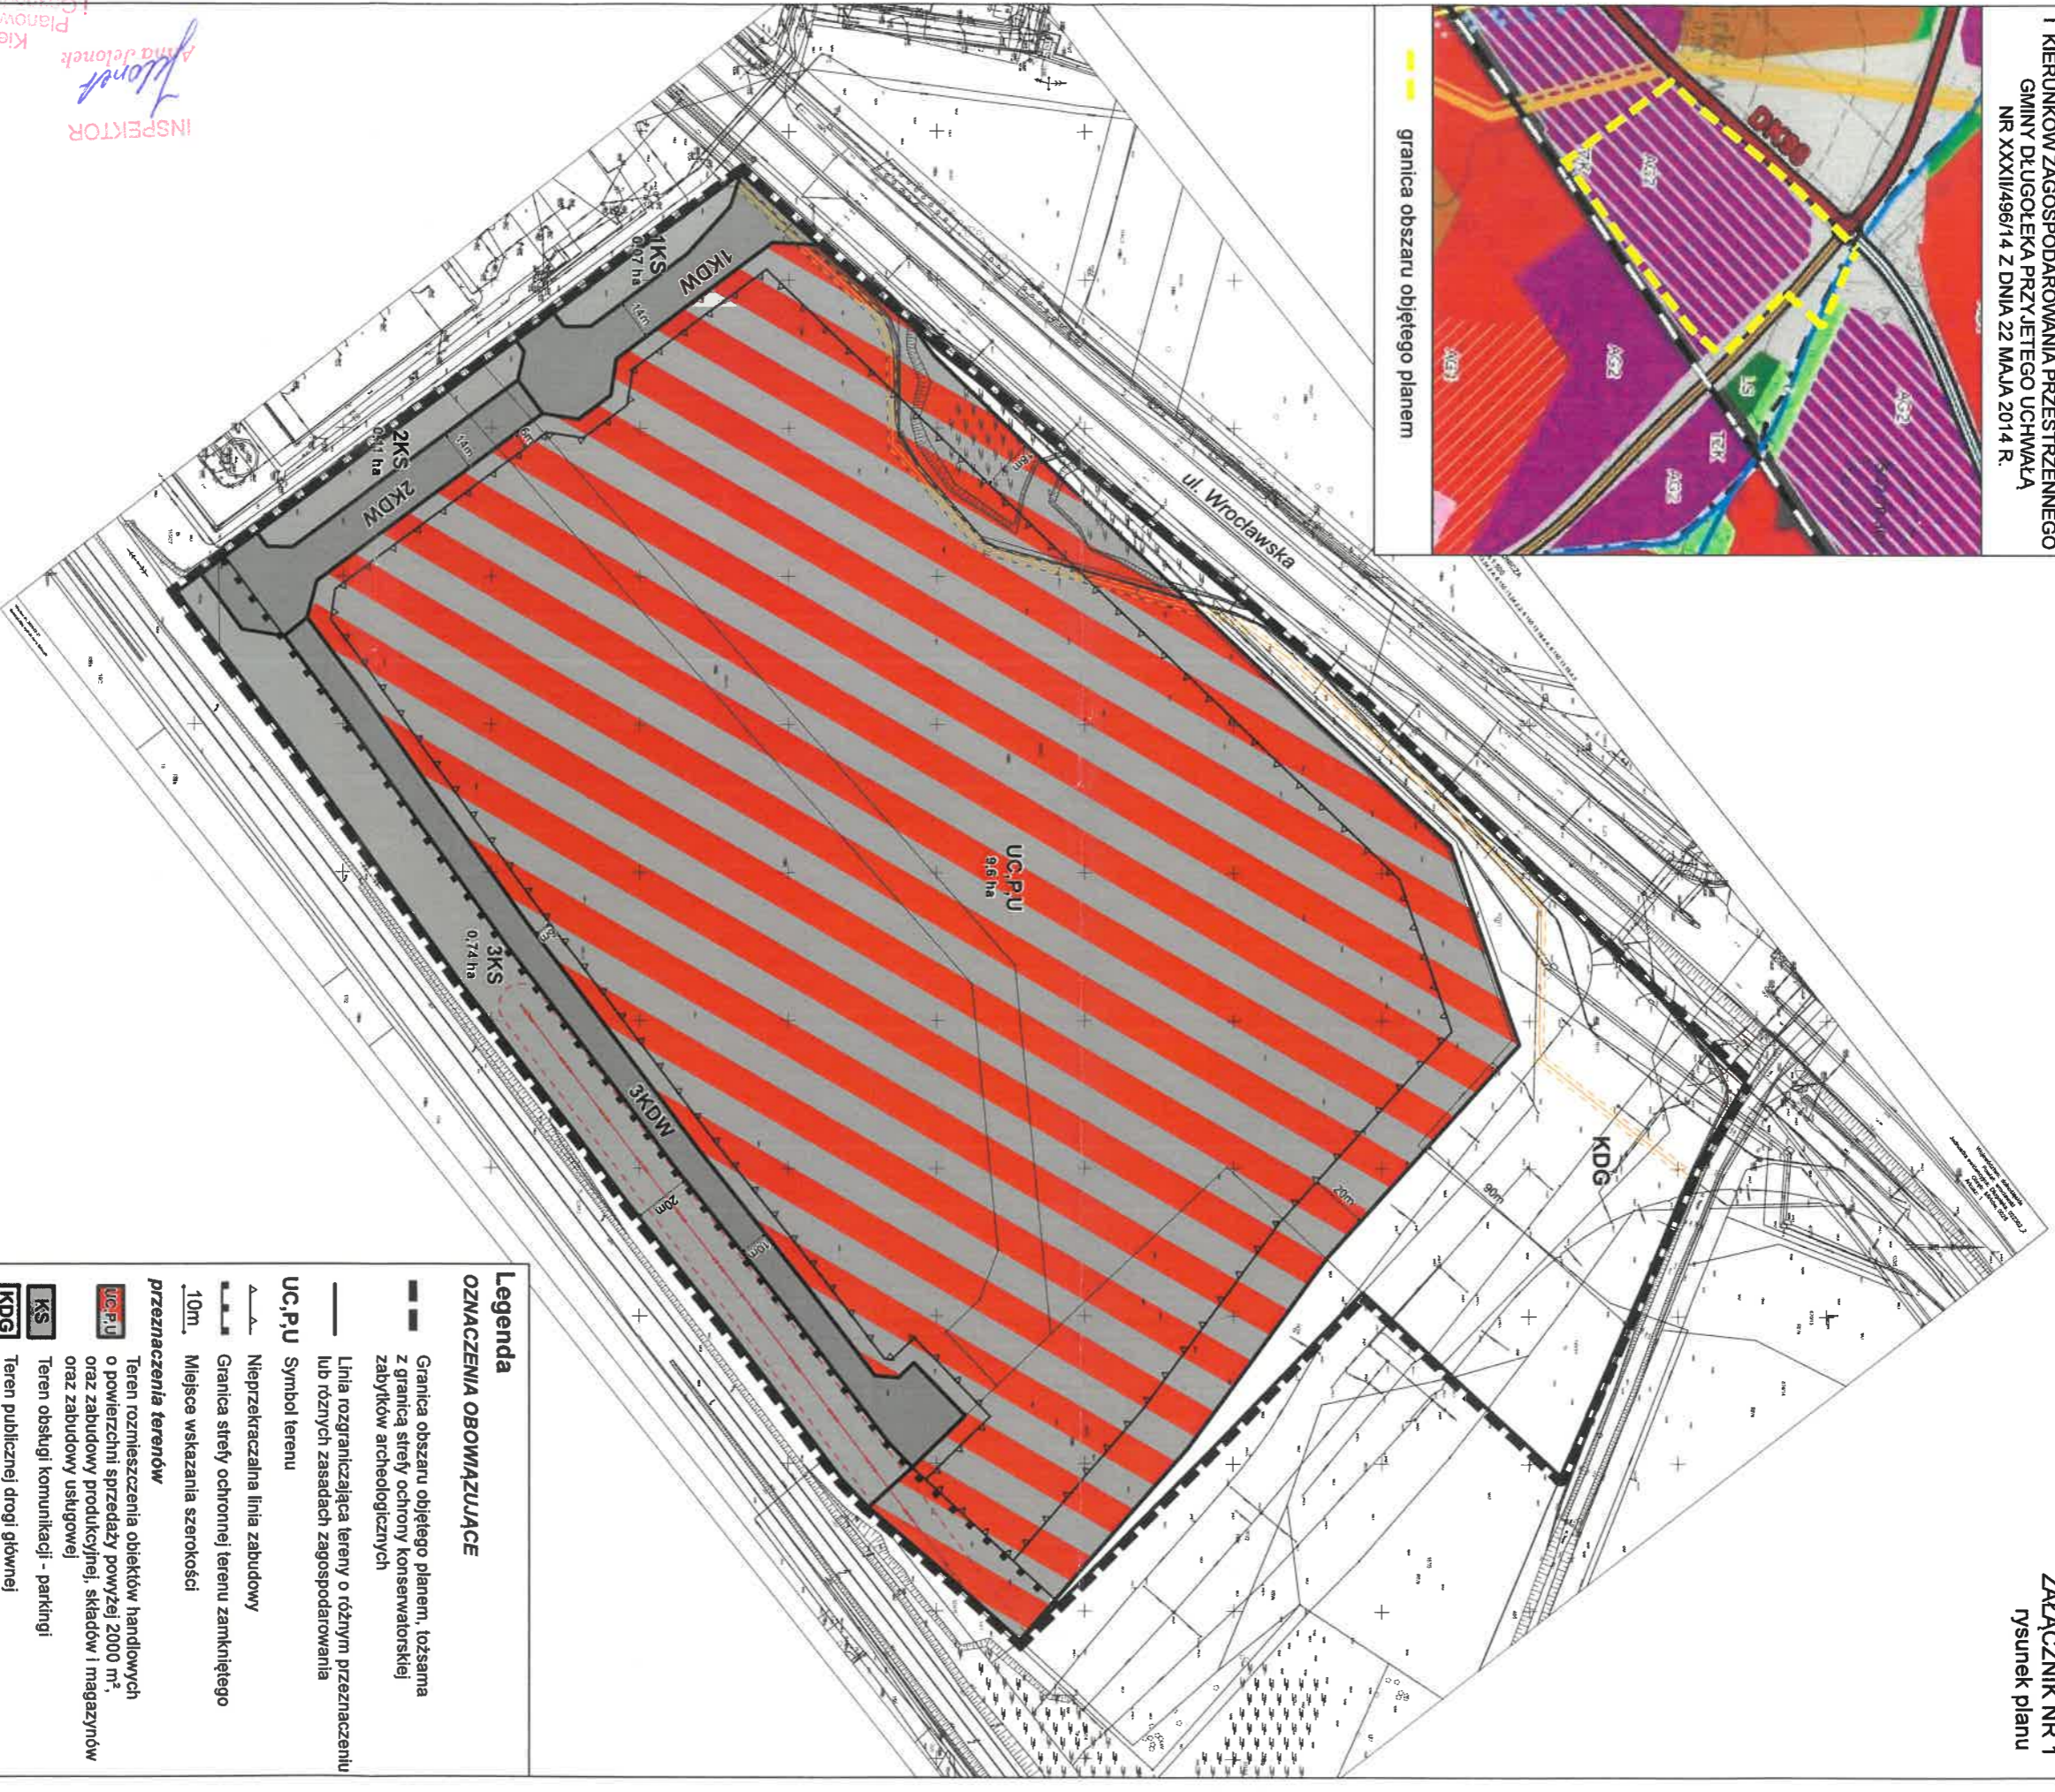

Legenda
OZNACZENIA OBOWIĄZUJĄCE

- Granica obszaru objętego planem, tożsamość z granicą strefy ochrony konserwatorskiej zabytków archeologicznych
- Linia rozgraniczająca tereny o różnym przeznaczeniu lub różnych zasadach zagospodarowania
- UC.P.U. Symbol terenu
- Nieprzekraczalna linia zabudowy
- Granica strefy ochronnej terenu zamkniętego
- 10m. Miejsca wskazania szerokości

przeznaczenia terenów

- UC.P.U. Teren rozmieszczenia obiektów handlowych o powierzchni sprzedaży powyżej 2000 m², oraz zabudowy produkcyjnej, składów i magazynów oraz zabudowy usługowej
- KS Teren obsługi komunikacji - parkingi
- KDG Teren publicznej drogi głównej
- KDW Teren drogi wewnętrznej

OZNACZENIA INFORMACYJNE

- Napowietrzna linia elektroenergetyczna 15 KV
- Wraz z pasem technologicznym
- Gazociąg średniego ciśnienia wraz ze strefą kontrolowaną

SKALA 1:1000



INSPEKTOR
Anna Jelonk
Kierownik Wydziału
Planowania i Przestrzennymi
Magdalena Tunala

licencja nr TN_430_1113_2020_0223_P