


# MIEJSCOWY PLAN ZAGOSPODAROWANIA PRZESTRZENNEGO DLA TERENU W OBRĘBIE WSI RAKÓW - MPZP RAKÓW I

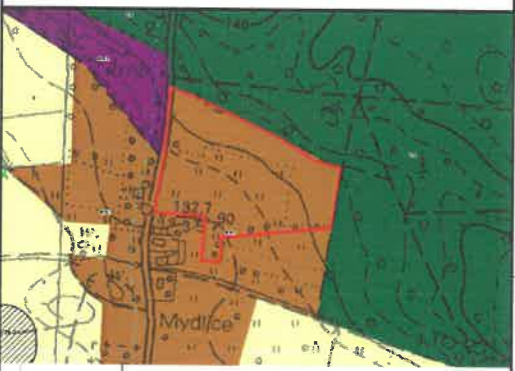

Wyrus ze Studium uwarunkowań i kierunków zagospodarowania przestrzennego gminy Długoleka (Uchwała Nr XXXII/496/14 z dnia 22 maja 2014 r.)



- MN1 tereny funkcji mieszkaniowej jednorodzinnej
- Obszar objęty opracowaniem MPZP


## Legenda

- GRANICA OBSZARU OBJĘTEGO PLANEM
- LINIE ROZGRANICZAJĄCE TERENY O RÓŻNYM PRZEZNACZENIU LUB RÓŻNYCH ZASADACH ZAGOSPODAROWANIA
- NIEPRZEKRACZALNE LINIE ZABUDOWY
- Przeznaczenia terenów**
  - MN TERENY ZABUDOWY MIESZKANIOWEJ JEDNORODZINNEJ
  - KDD TERENY DROGI PUBLICZNEJ KLASY DOJAZDOWEJ
  - KDW TERENY DRÓG WEWNĘTRZNYCH
- Oznaczenia informacyjne**
  - PROPONOWANY PODZIAŁ NA DZIAŁKI
  - WYMIARY OKREŚLONE W METRACH
  - 1,32 ha POWIERZCHNIA TERENÓW

NINIEJSZY RYSUNEK PLANU STANOWI ZAŁĄCZNIK DO UCHWAŁY NR RADY GMINY DŁUGOLEKA Z DNIA

INSPEKTOR Przemysław Gajda

Id: 516DFEE2-9CA0-4EC4-836D-3408268E0182, Projekt

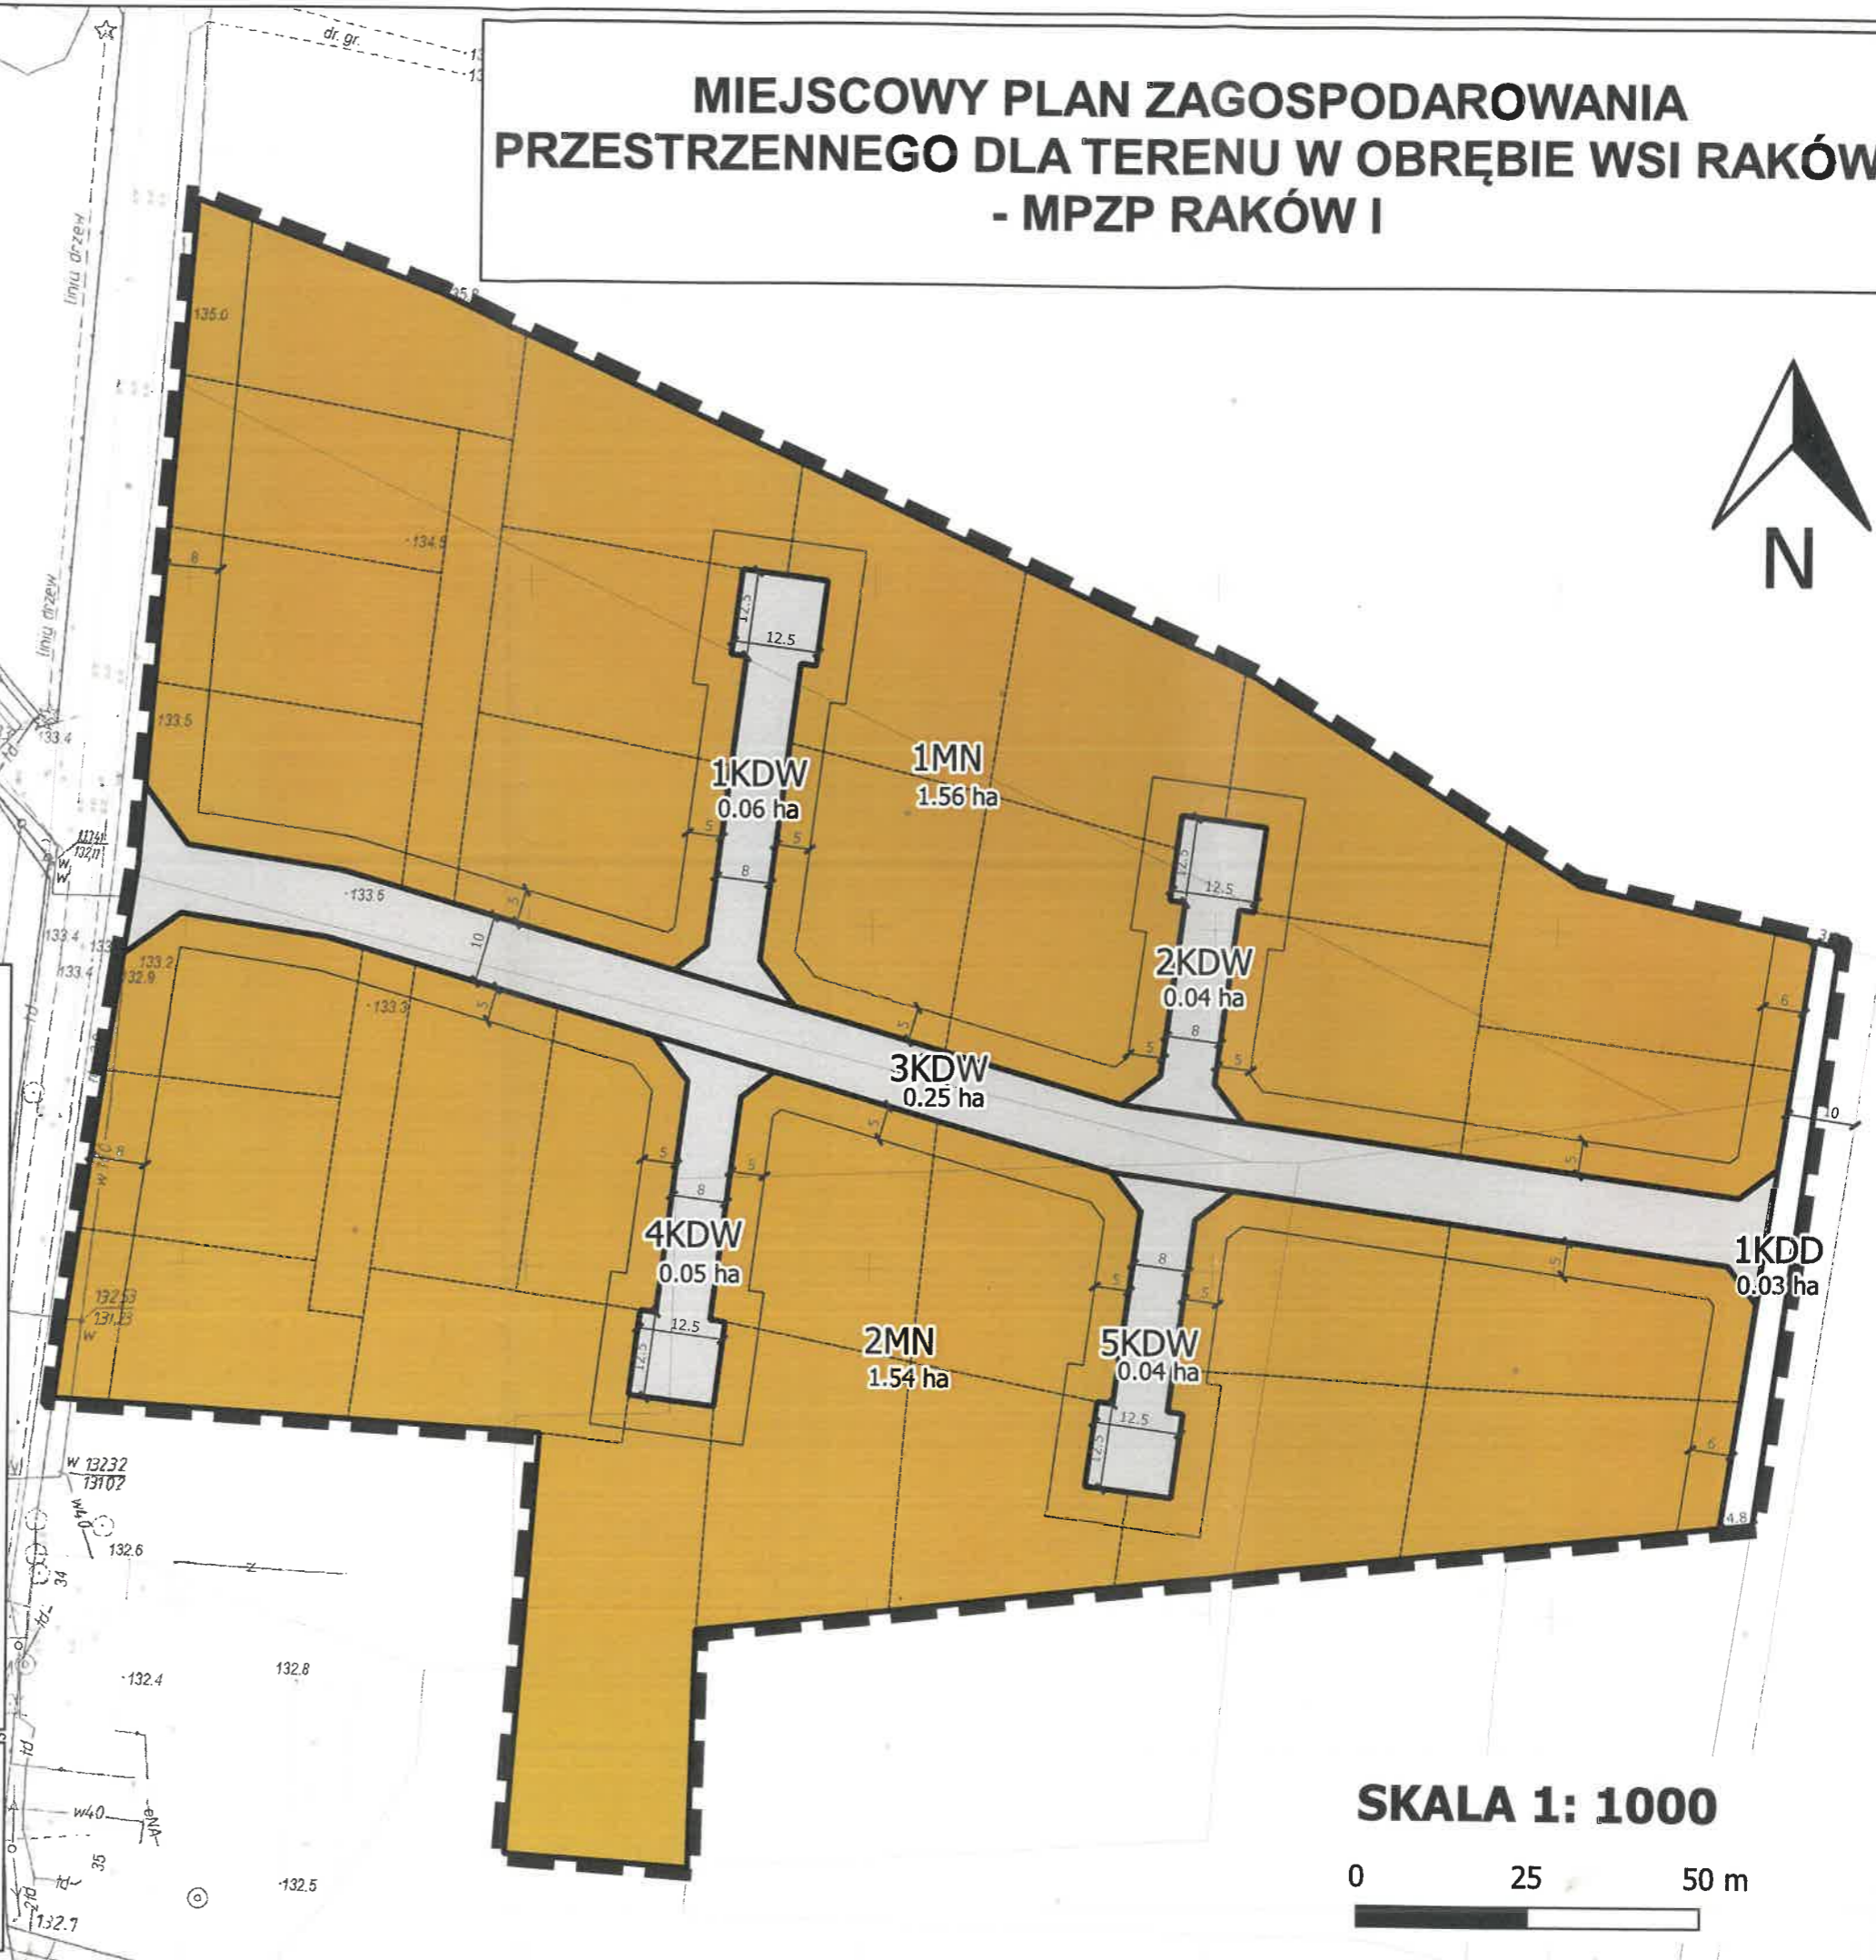

SKALA 1: 1000

