




MIJSCOWY PLAN ZAGOSPODAROWANIA PRZESTRZENNEGO DLA TERENU W OBRĘBIE WSI DŁUGOLEKA - MPZP DŁUGOLEKA XVII

Załącznik nr 1 / /2021
do Uchwały nr /
Rady Gminy Długoleka
2021 r.
z dnia



SKALA 1:1000

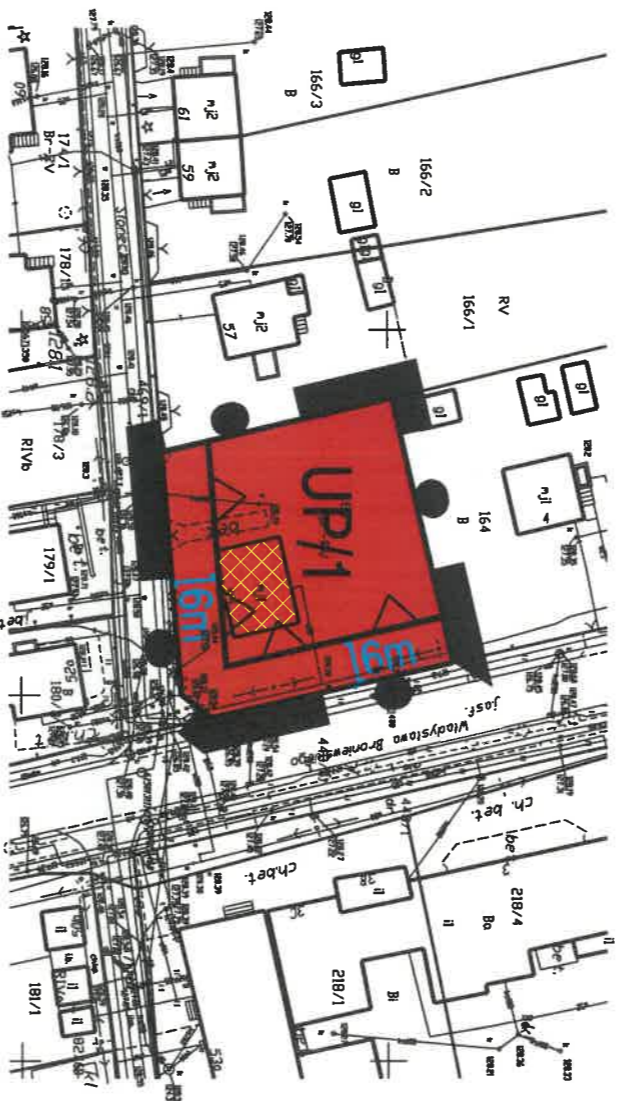


Wzrys ze Studium uwarunkowań i kierunków
zagospodarowania przestrzennego gminy Długoleka
(uchwała Rady Gminy Długoleka nr XXVII/496/14
z dnia 22 maja 2014 r.)



Granica obszaru objętego miejscowym planem
zagospodarowania przestrzennego
dla terenu w obrębie wsi Długoleka - MPZP DŁUGOLEKA XVII

LEGENDA:

OZNACZENIA OGÓLNE:

 Granica obszaru objętego miejscowym
planem zagospodarowania przestrzennego
dla terenu w obrębie wsi Długoleka
- MPZP DŁUGOLEKA XVII

USTALENIA REGULACYJNE

 Linie rozgraniczające tereny o różnym
przeznaczeniu lub różnych zasadach
zagospodarowania

 Nieprzekraczalna linia zabudowy

PRZEZNACZENIE TERENU:

 Teren usług publicznych

Ochrona konserwatorska

 Obiekt ujęty w gminnej ewidencji zabytków

 Obszar objęty planem znajduje się w całości granicach
strefy "B" ochrony konserwatorskiej