


ZAŁĄCZNIK NR 1 DO UCHWAŁY NR .....  
 RADY GMINY DŁUGOŁĘKA  
 Z DNIA ..... ROKU, SKALA 1:1000  
 MIEJSCOWY PLAN ZAGOSPODAROWANIA  
 PRZESTRZENNEGO DLA TERENU W OBRĘBIE  
 WSI ŚLIWICE - MPZP ŚLIWICE III

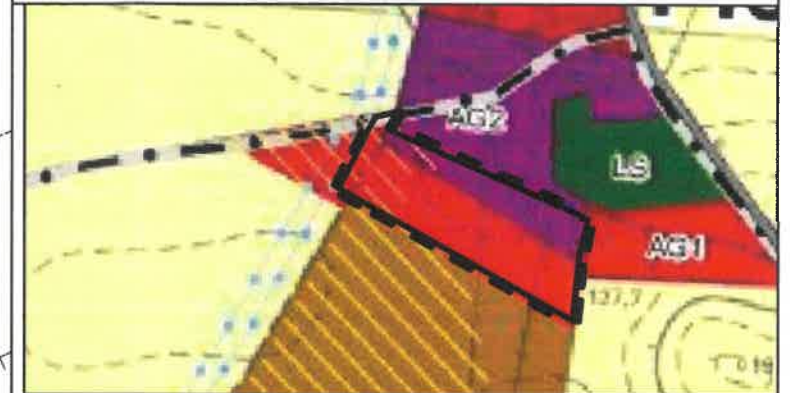

WYRYS ZE "STUDIUM UWARUNKOWAŃ I KIERUNKÓW  
 ZAGOSPODAROWANIA PRZESTRZENNEGO GMINY  
 DŁUGOŁĘKA" UCHWALONEGO UCHWAŁĄ NR XXXII/496/14  
 RADY GMINY DŁUGOŁĘKA Z DNIA 22 MAJA 2014 R.  
 SKALA 1:10000

OBOWIĄZUJĄCE USTALENIA PLANU

	GRANICA OBSZARU OBJĘTEGO PLANEM
	LINIA ROZGRANICZAJĄCA TERENY O RÓŻNYM PRZEZNACZENIU LUB RÓŻNYCH ZASADACH ZAGOSPODAROWANIA
	NIEPRZEKRACZALNA LINIA ZABUDOWY
	ZIELEŃ IZOLACYJNA

SYMBOL	PRZEZNACZENIE TERENU
	P/U1 TEREN ZABUDOWY PRODUKCYJNEJ, MAGAZYNOWEJ, SKŁADOWEJ ORAZ ZABUDOWY USŁUGOWEJ - INWESTYCYJNEJ, ZA WYJĄTKIEM USŁUG CHRONIONYCH
	P/U2 TEREN ZABUDOWY PRODUKCYJNEJ, MAGAZYNOWEJ, SKŁADOWEJ ORAZ ZABUDOWY USŁUGOWEJ, ZA WYJĄTKIEM USŁUG CHRONIONYCH
	KDD TEREN DROGI PUBLICZNEJ KLASY DOJAZDOWEJ

OZNACZENIE O CHARAKTERZE INFORMACYJNYM

	GRANICA OBRĘBU
--	----------------