



Załącznik Nr 1 do uchwały Nr .....  
Rady Gminy Długoleka  
z dnia ..... 2022 r.



## MIJSCOWY PLAN ZAGOSPODAROWANIA PRZESTRZENNEGO DLA TERENU W OBRĘBIE WSI ŁOZINA - MPZP ŁOZINA V



SKALA 1:1000

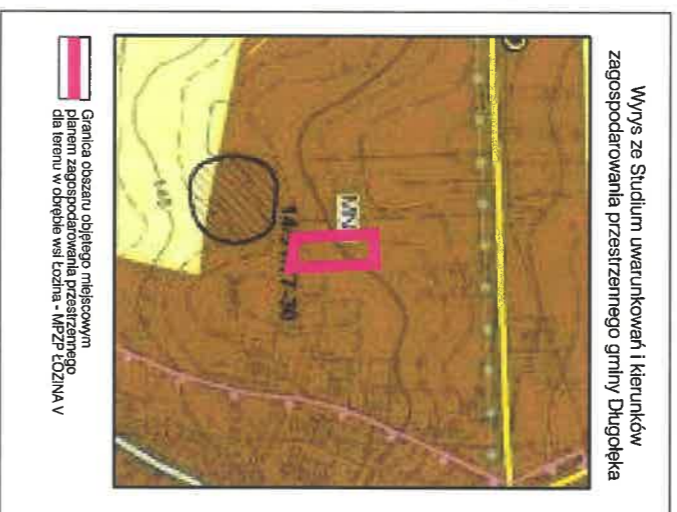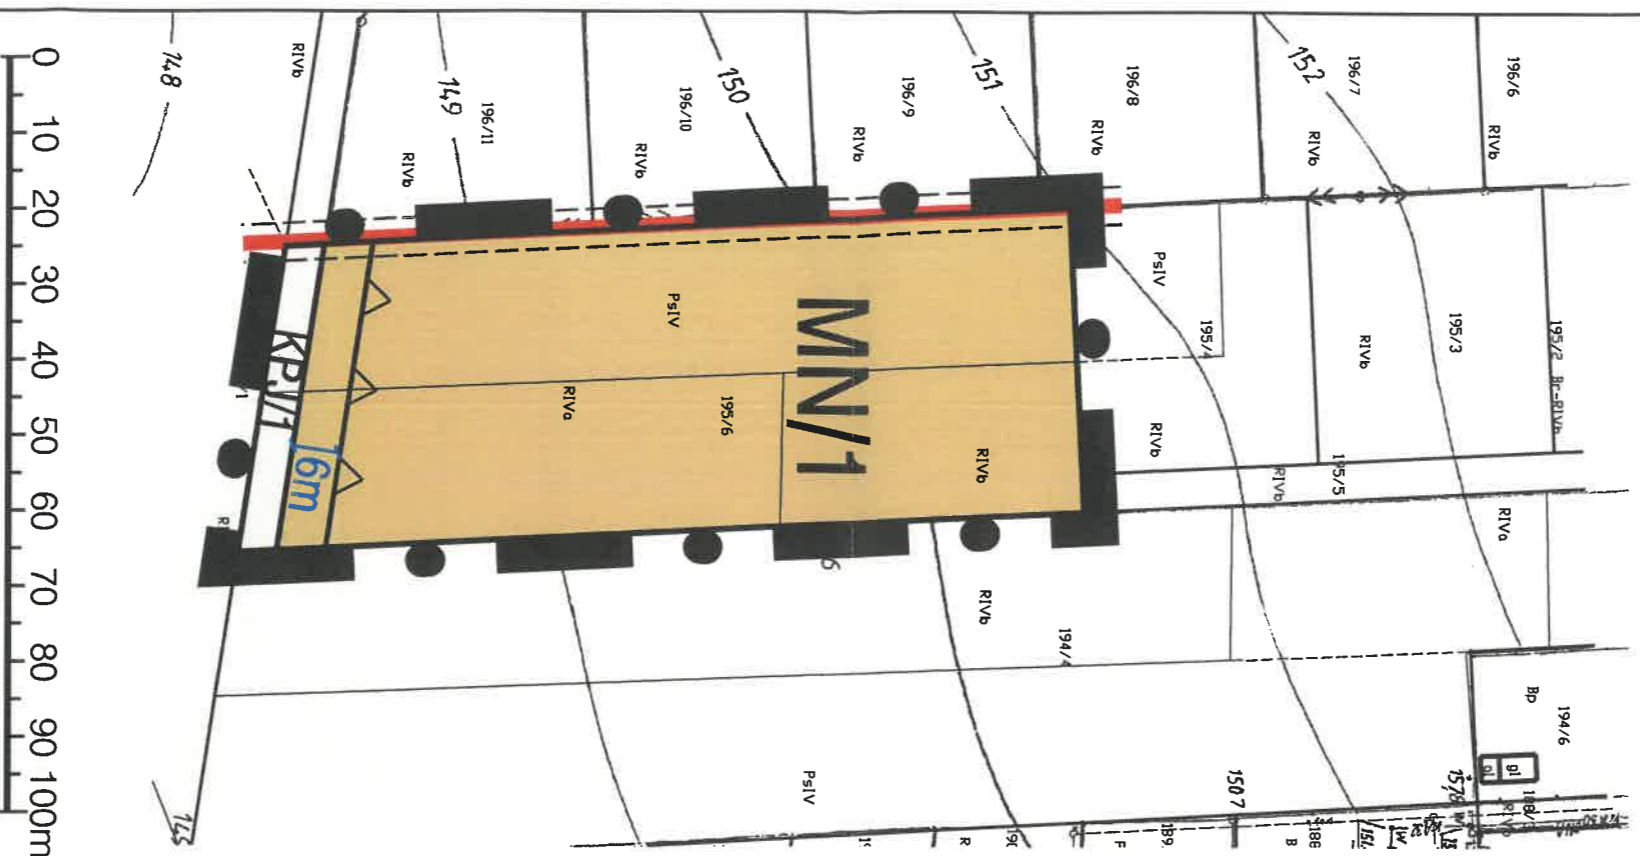

Wzrys ze Studium uwarunkowań i kierunków zagospodarowania przestrzennego gminy Długoleka

Granica obszaru objętego miejscowym planem zagospodarowania przestrzennego dla terenu w obrębie wsi Łozina - MPZP ŁOZINA V

	<b>LEGENDA:</b>
	<b>OZNACZENIA OGÓLNE:</b>
	Granica obszaru objętego miejscowym planem zagospodarowania przestrzennego dla terenu w obrębie wsi Łozina - MPZP ŁOZINA V
	<b>USTALENIA REGULACYJNE</b>
	Linie rozgraniczające tereny o różnym przeznaczeniu lub różnych zasadach zagospodarowania
	Nieprzekraczalna linia zabudowy
	<b>PRZEZNACZENIE TERENU:</b>
	<b>MN</b> Teren zabudowy mieszkaniowej jednorodzinnej
	<b>KPJ</b> Teren ciągu pieszego - jezdniowego
	<b>INFRASTRUKTURA TECHNICZNA</b>
	Linia sieci elektroenergetycznej średniego napięcia wraz z pasem technologicznym w obrębie którego obowiązują ograniczenia w zagospodarowaniu