




MIEJSCOWY PLAN ZAGOSPODAROWANIA PRZESTRZENNEGO DLA TERENU W OBRĘBIE WSI PIECOWICE - MPZP PIECOWICE I

SKALA 1:1000

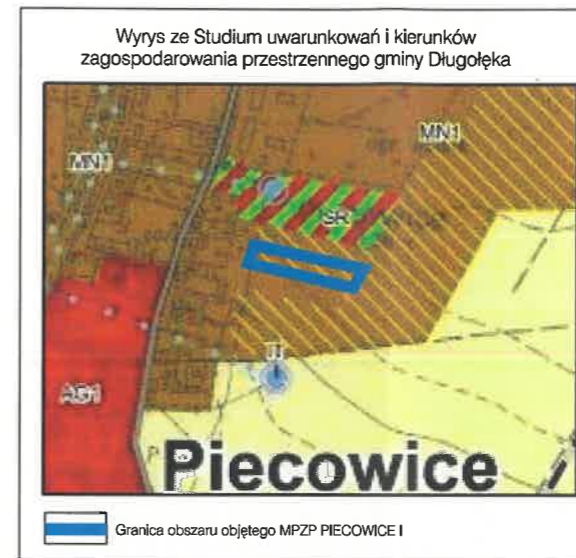

LEGENDA:

OZNACZENIA OGÓLNE:

- Granica obszaru objętego MPZP PIECOWICE I

USTALENIA REGULACYJNE


- Linie rozgraniczające tereny o różnym przeznaczeniu lub różnych zasadach zagospodarowania
- Nieprzekraczalna linia zabudowy

PRZEZNACZENIE TERENU:

- MN** Teren zabudowy mieszkaniowej jednorodzinnej

INFRASTRUKTURA TECHNICZNA

- Linia sieci elektroenergetycznej średniego napięcia wraz z pasem technologicznym, w obrębie którego obowiązują ograniczenia w zagospodarowaniu

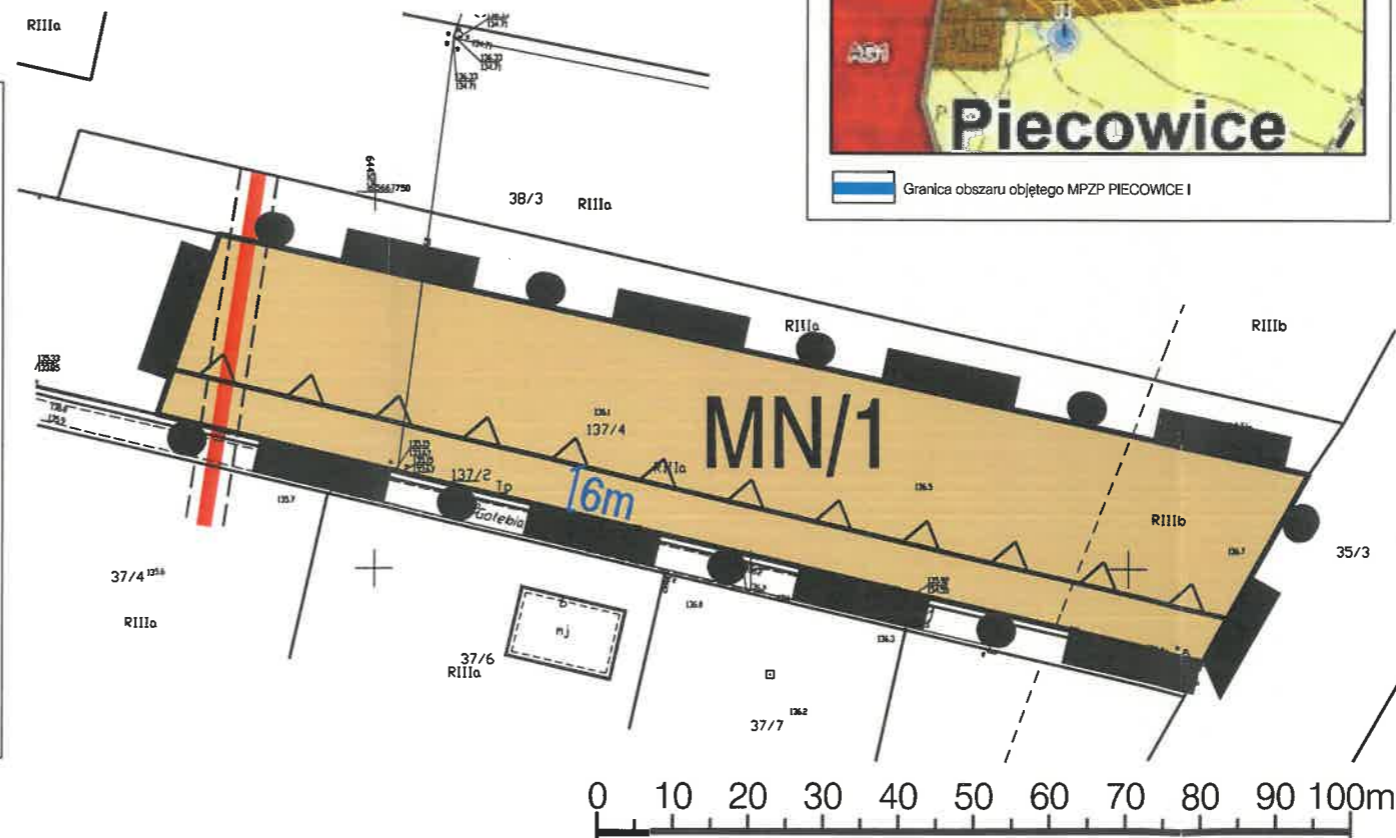

INSPEKTOR
Daria Krawczyk

Z-ca Kierownika
Wydziału Planowania
Przestrzennego i Gospodarki
Nieruchomościami
Daria Spiswak-Wsolak