


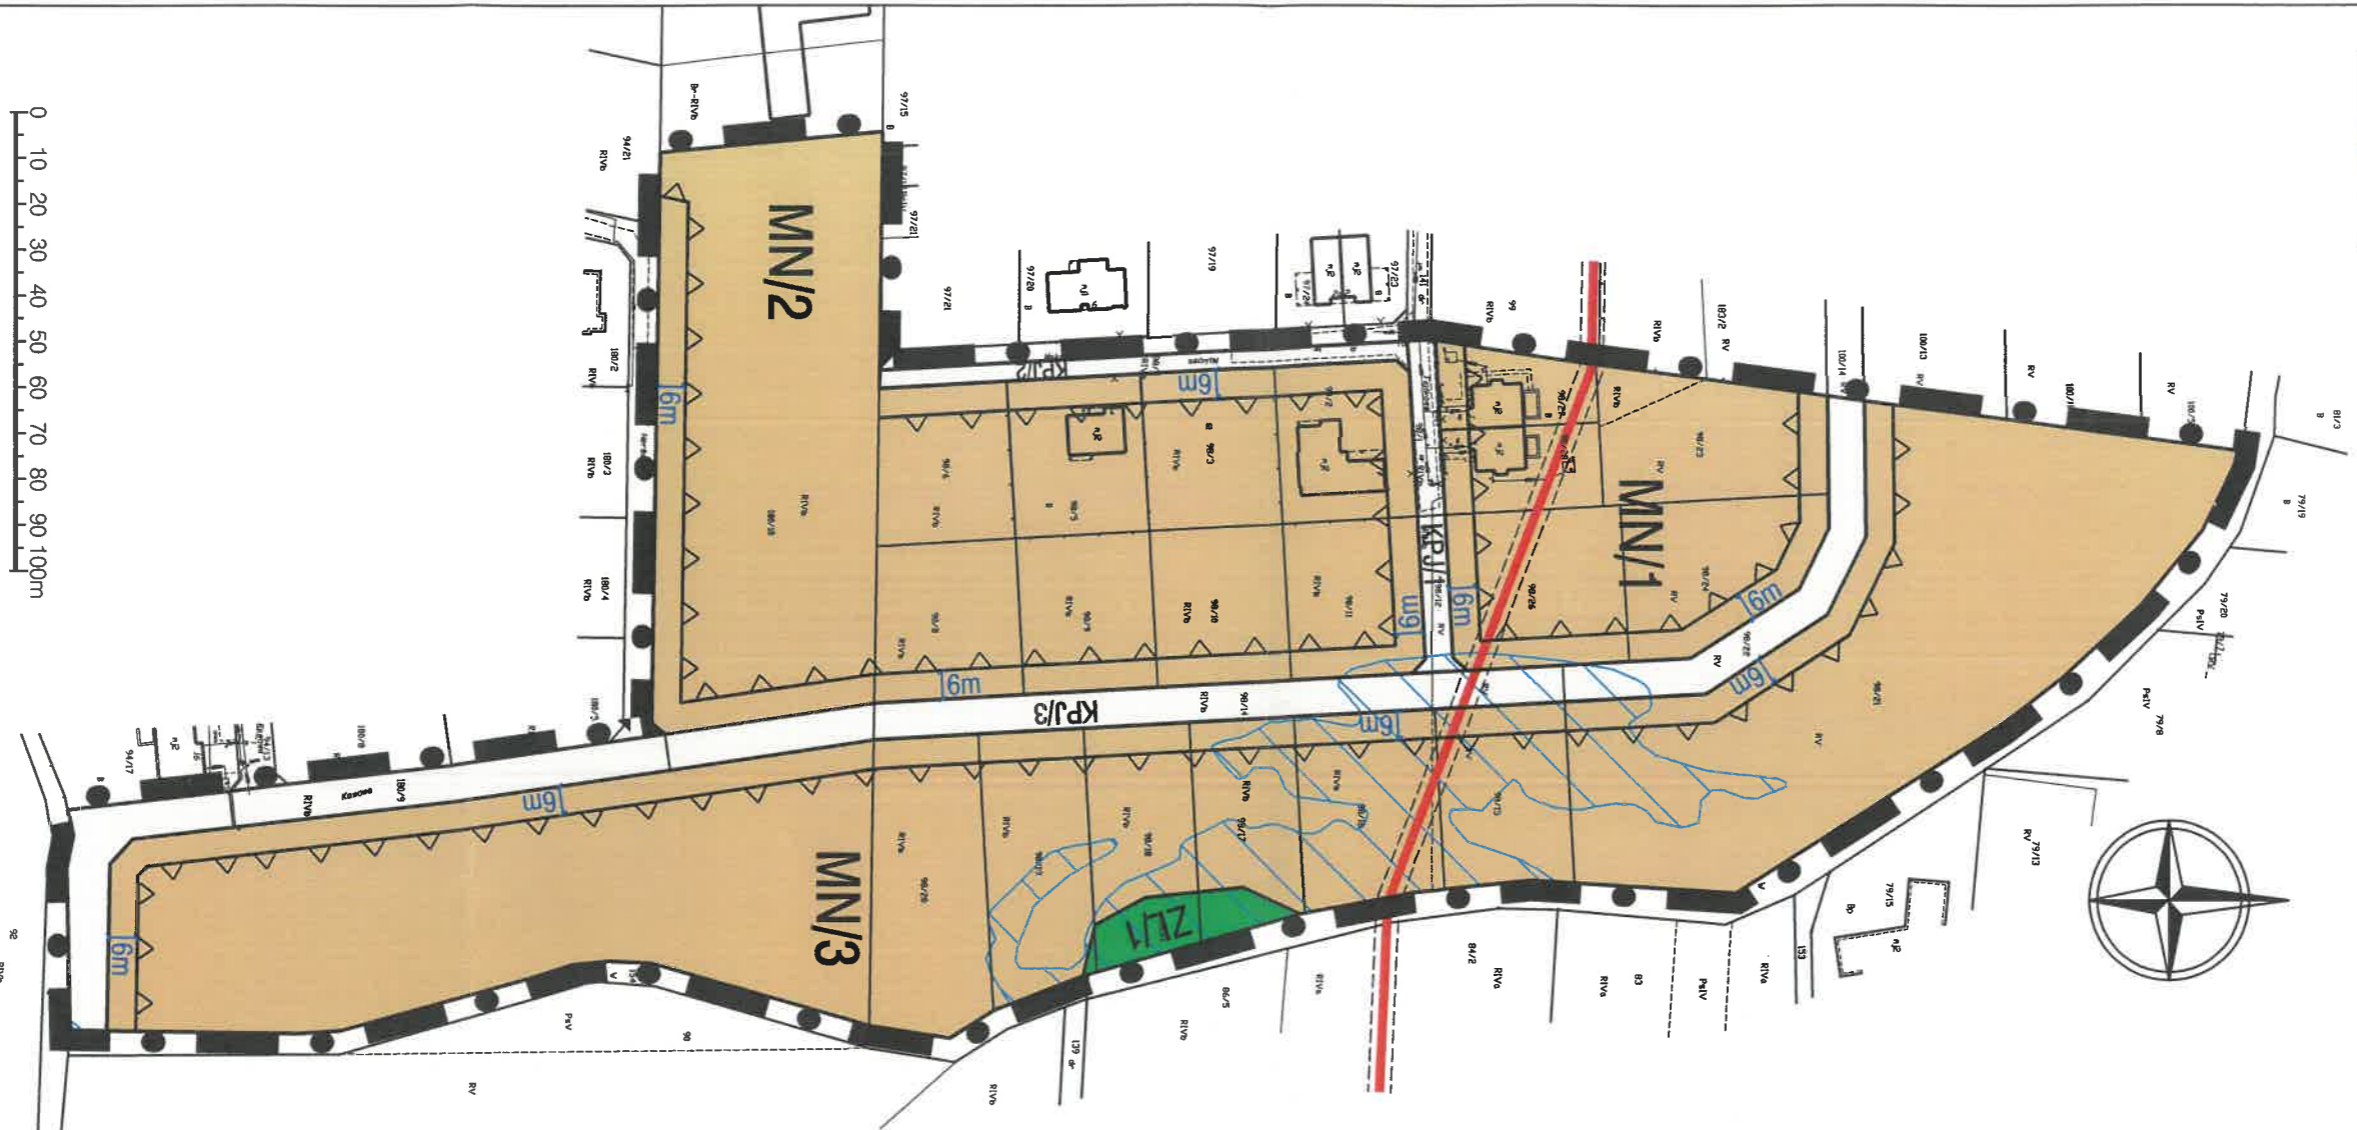

# MIEJSCOWY PLAN ZAGOSPODAROWANIA PRZESTRZENNEGO DLA TERENU W OBRĘBIE WSI KIEŁCZÓWEK - MPZP KIEŁCZÓWEK V

SKALA 1:1000



Wzrys ze Studium uwarunkowań i kierunków zagospodarowania przestrzennego gminy Długosieka



Granica obszaru objętego miejscowym planem zagospodarowania przestrzennego dla terenu w obrębie wsi Kielczówek - MPZP KIEŁCZÓWEK V

## LEGENDA:

### OZNACZENIA OGÓLNE:

Granica obszaru objętego miejscowym planem zagospodarowania przestrzennego dla terenu w obrębie wsi Kielczówek - MPZP KIEŁCZÓWEK V

### USTALENIA REGULACYJNE

Linie rozgraniczające tereny o różnym przeznaczeniu lub różnych zasadach zagospodarowania  
 Nieprzekraczalna linia zabudowy

### PRZEZNACZENIE TERENU:

**MN** Tereny zabudowy mieszkaniowej jednorodzinnej  
**ZL** Teren lasów i zadrzewień  
**KPJ** Tereny ciągów pieszo - jezdnych

### INFRASTRUKTURA TECHNICZNA

Linia sieci elektroenergetycznej średniego napięcia wraz z pasem technologicznym w obrębie którego obowiązują ograniczenia w zagospodarowaniu

### ZAGROŻENIE POWODZIOWE:

Obszary obejmujące tereny narażone na zalanie w przypadku zniszczenia lub uszkodzenia walu przeciwpowodziowego