




MIEJSCOWY PLAN ZAGOSPODAROWANIA PRZESTRZENNEGO DLA TERENU W OBRĘBIE WSI WILCZYCE, ZWANY DALEJ MPZP WILCZYCE IX




0 10 20 30 40 50 60 70 80 90 100m

SKALA 1:1000

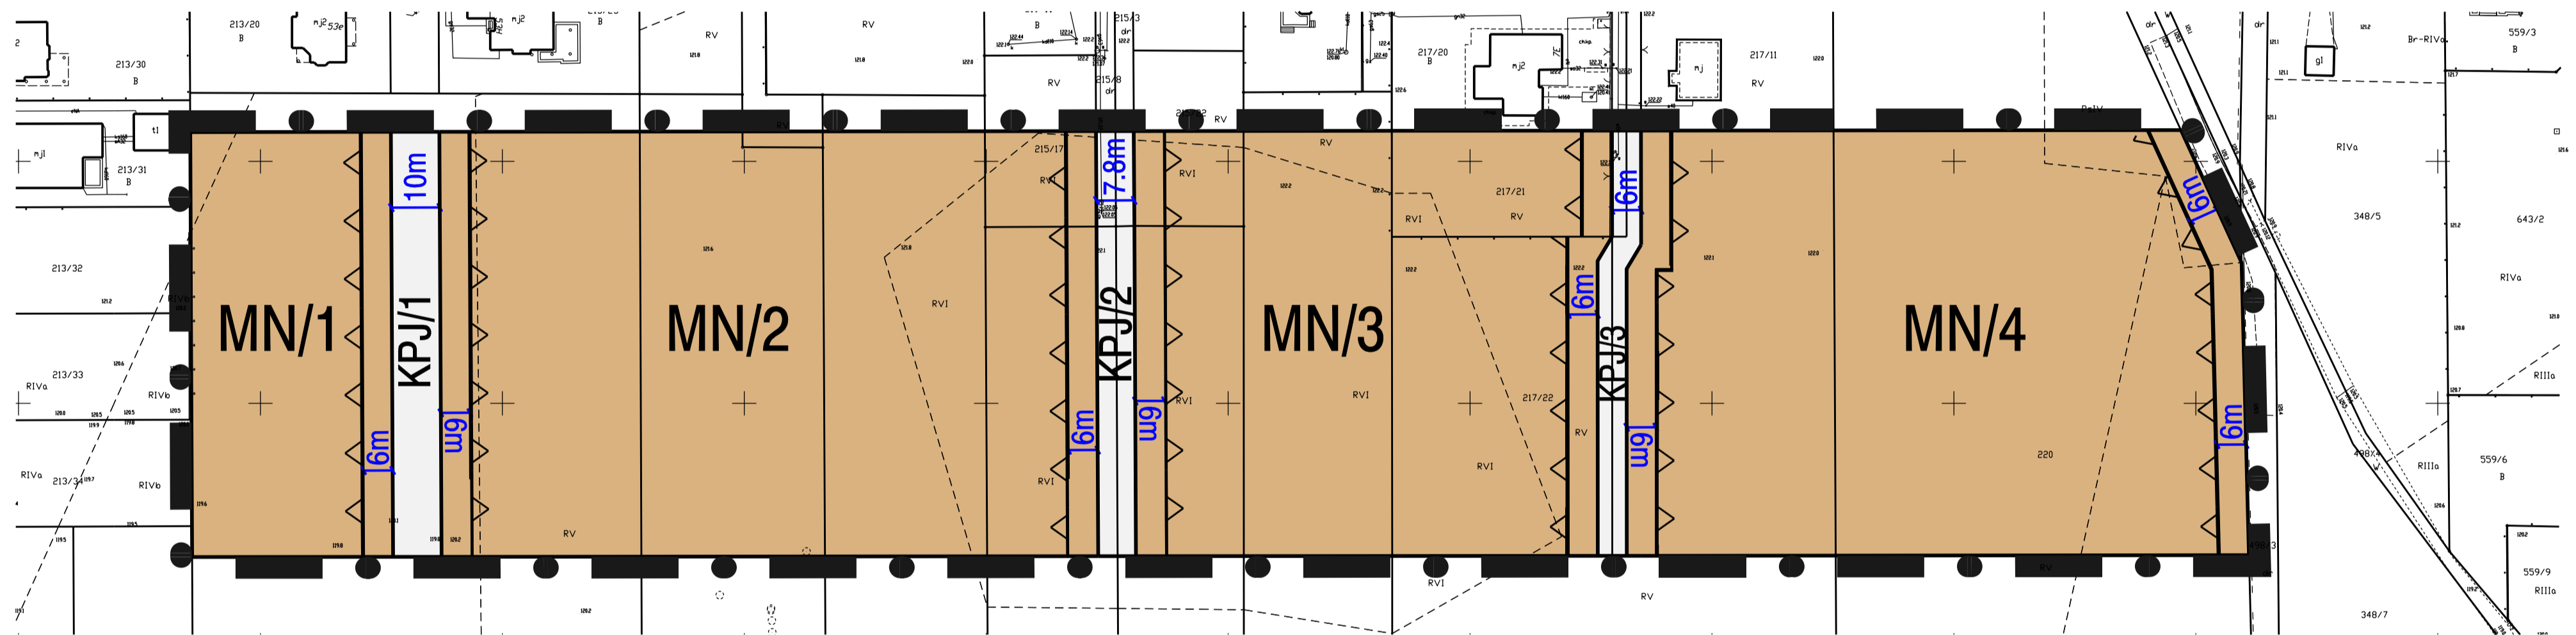

Wyrzys ze Studium uwarunkowań i kierunków zagospodarowania przestrzennego gminy Długoleka

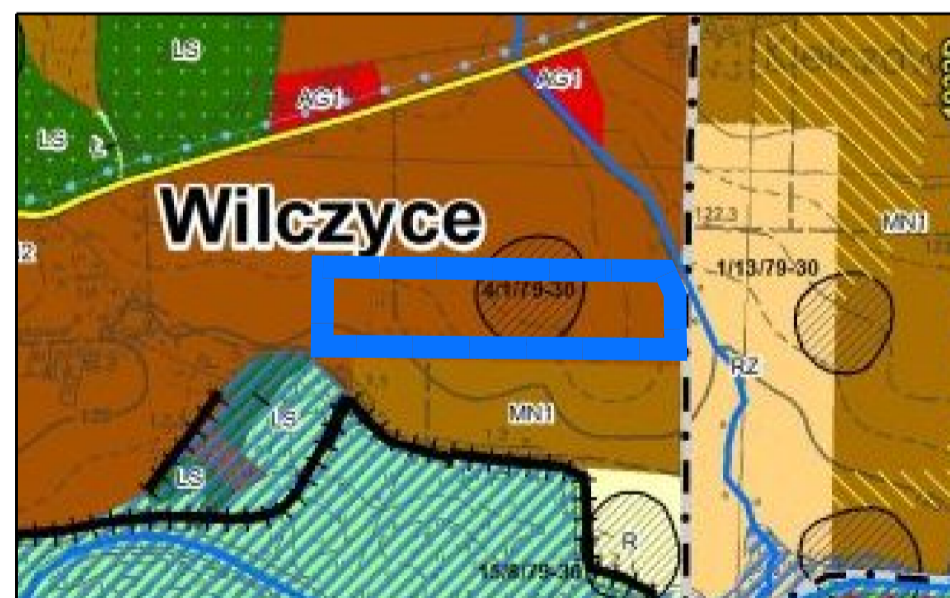

Granica obszaru objętego MPZP WILCZYCE IX

LEGENDA:

OZNACZENIA OGÓLNE:

Granica obszaru objętego MPZP WILCZYCE IX

USTALENIA REGULACYJNE

Linie rozgraniczające tereny o różnym przeznaczeniu lub różnych zasadach zagospodarowania

Nieprzekraczalna linia zabudowy

PRZEZNACZENIE TERENU:

MN Tereny zabudowy mieszkaniowej jednorodzinnej

KPJ Ciągi pieszo - jezdne