



Załącznik Nr 1 do uchwały Nr
Rady Gminy Długoleka
z dnia 2022 r.



MIJSCOWY PLAN ZAGOSPODAROWANIA PRZESTRZENNEGO DLA TERENU W OBRĘBIE WSI DŁUGOLEKA - MPZP DŁUGOLEKA XIV



SKALA 1:1000

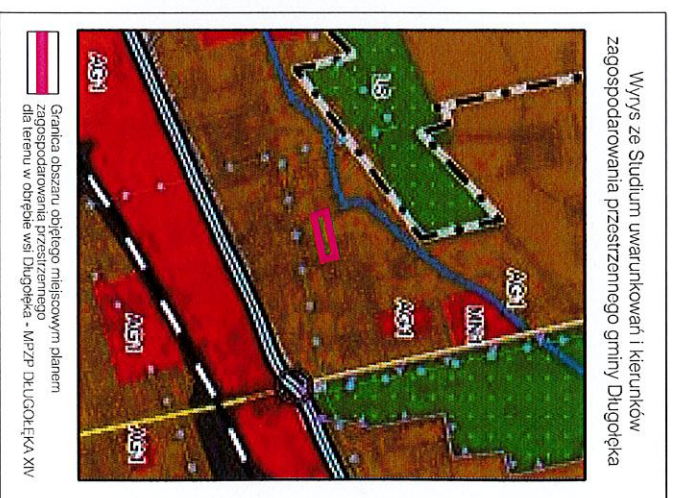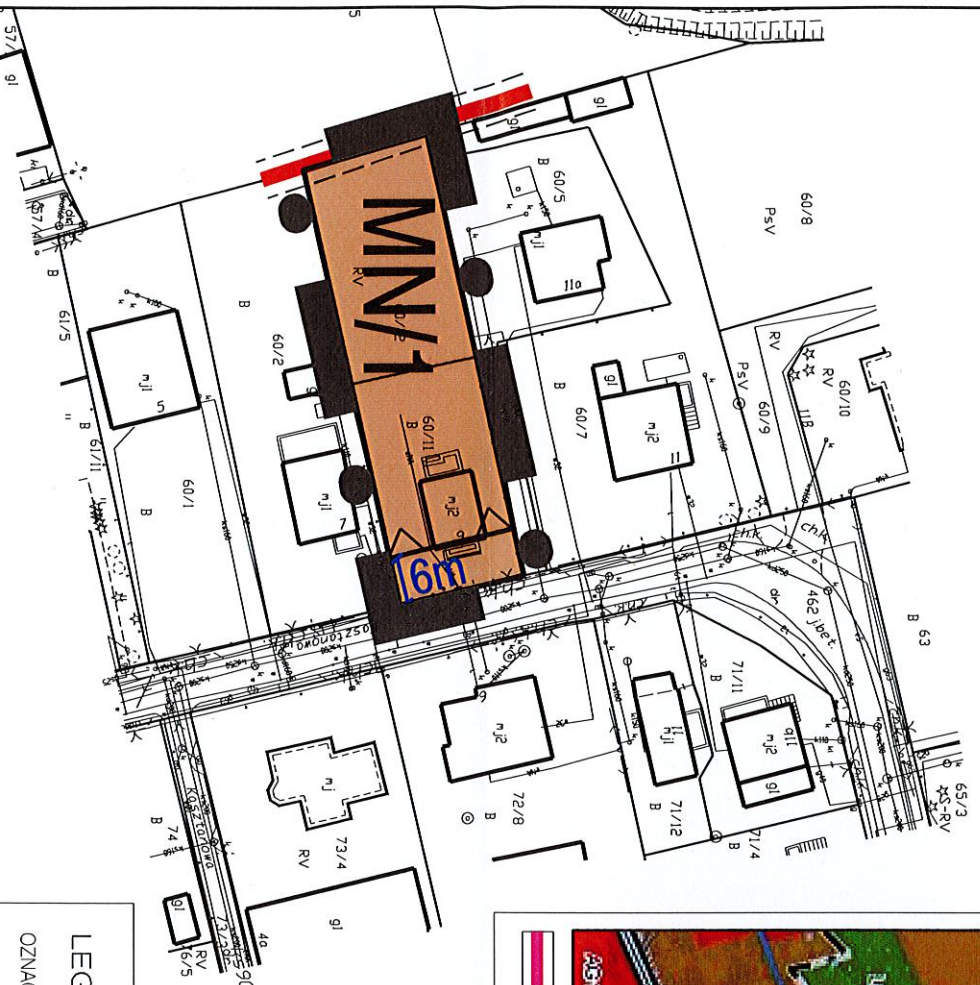

LEGENDA:	
OZNACZENIA OGÓLNE:	Granica obszaru objętego miejscowym planem zagospodarowania przestrzennego dla terenu w obrębie wsi Długoleka - MPZP DŁUGOLEKA XIV
USTALENIA REGULACYJNE	Linie rozgraniczające tereny o różnym przeznaczeniu lub różnych zasadach zagospodarowania
	Nieprzekraczalna linia zabudowy
PRZEZNACZENIE TERENU:	MN Teren zabudowy mieszkaniowej jednorodzinnej
INFRASTRUKTURA TECHNICZNA	Linia sieci elektroenergetycznej średniego napięcia wraz z pasem technologicznym w obrębie którego obowiązują ograniczenia w zagospodarowaniu