



Załącznik Nr 1 do uchwały Nr
Rady Gminy Długoleka
z dnia 2022 r.

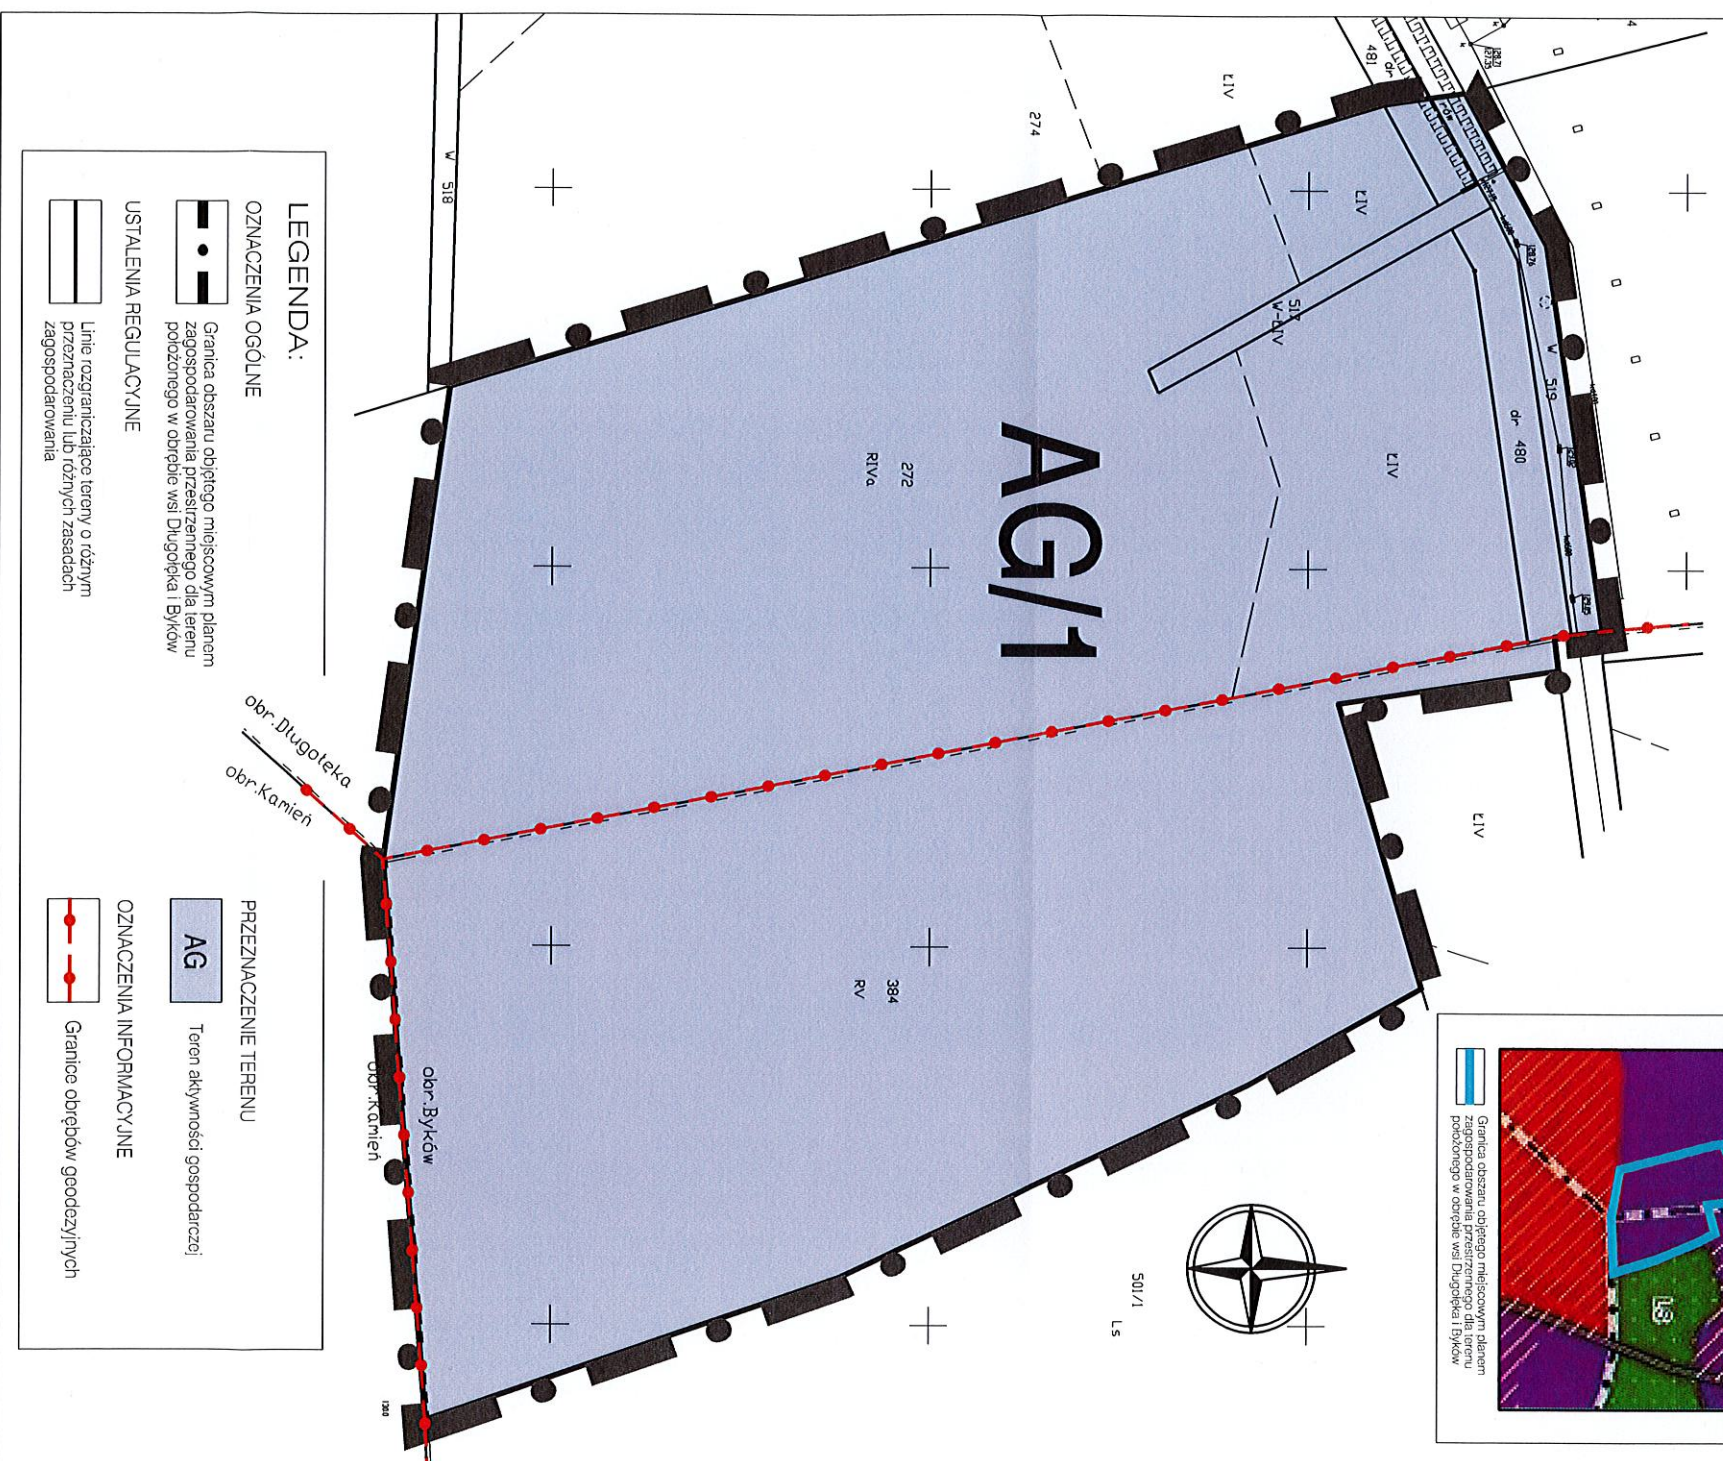

MIJSCOWY PLAN ZAGOSPODAROWANIA PRZESTRZENNEGO DLA TERENU POŁOŻONEGO W OBRĘBIE WSI DŁUGOLEKA I BYKÓW

SKALA 1:1000

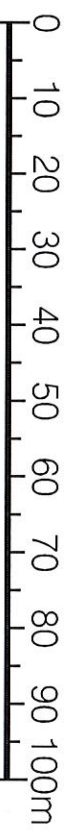

- LEGENDA:**
- OZNACZENIA OGÓLNE**
- Granica obszaru objętego miejscowym planem zagospodarowania przestrzennego dla terenu położonego w obrębie wsi Długoleka i Byków
 - Linie rozgraniczające tereny o różnych przeznaczeniach lub różnych zasadach zagospodarowania
- PRZEZNACZENIE TERENU**
- AG Teren aktywności gospodarczej
- OZNACZENIA INFORMACYJNE**
- Granice obrębów geodezyjnych

INSPEKTOR
Anna Jeloniek