


Załącznik Nr 1 do uchwały Nr
Rady Gminy Długoleka
z dnia 2022 r.




MIJSCOWY PLAN ZAGOSPODAROWANIA PRZESTRZENNEGO DLA TERENU W OBRĘBIE WSI BYKÓW - MPZP BYKÓW VII

Wzrusz za Studium uwarunkowań i kierunków
zagospodarowania przestrzennego gminy/ Długoleka

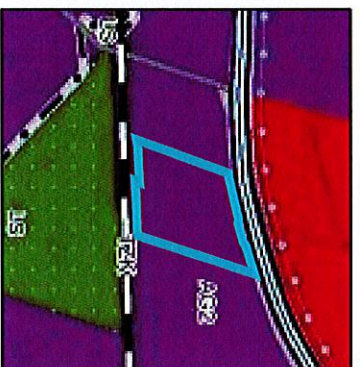

0 10 20 30 40 50 60 70 80 90 100m

SKALA 1:1000

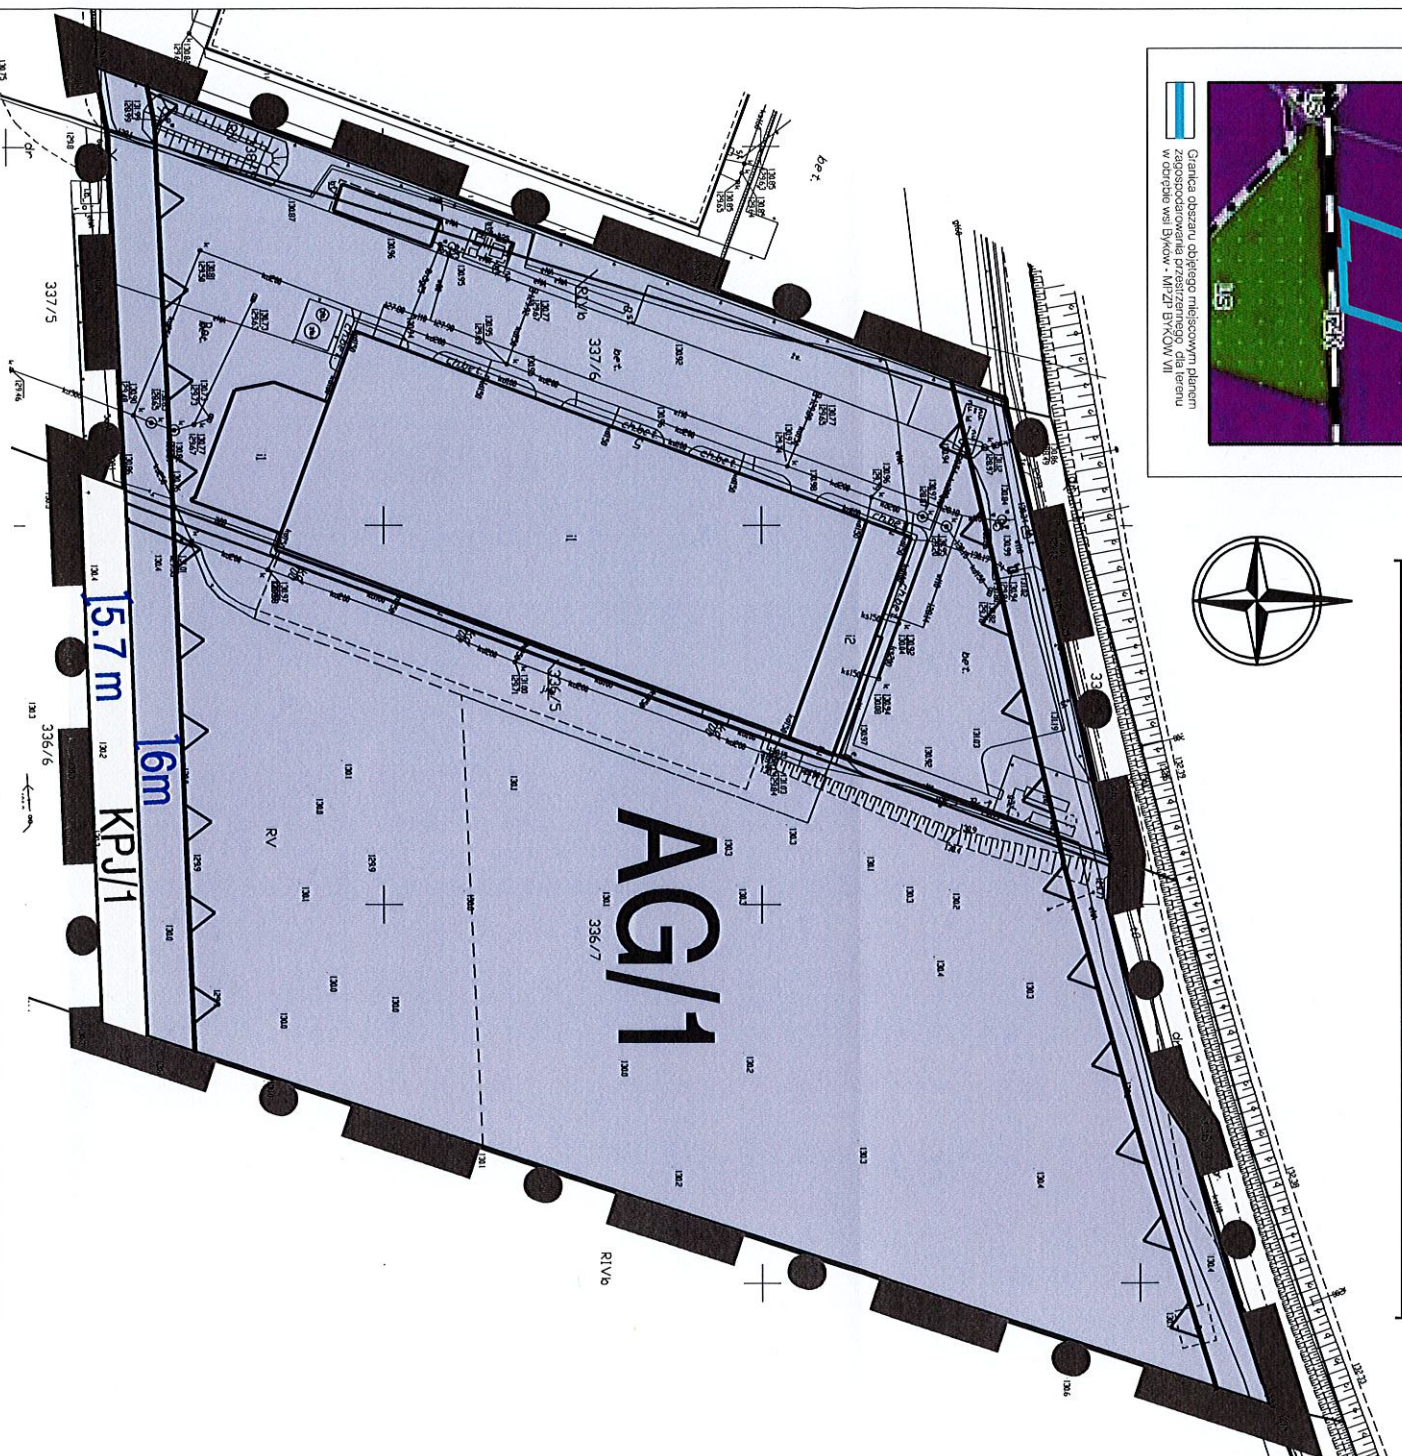

LEGENDA:
OZNACZENIA OGÓLNE:

 Granica obszaru objętego miejscowym planem zagospodarowania przestrzennego dla terenu w obrębie wsi Byków - MPZP BYKÓW VII

USTALENIA REGULACYJNE
 Linie rozgraniczające tereny o różnym przeznaczeniu lub różnych zasadach zagospodarowania
 Nieprzekraczalna linia zabudowy

PRZEZNACZENIE TERENU:

AG	Teren aktywności gospodarczej
KPJ	Teren ciągu pieszo - jeźdźnego