


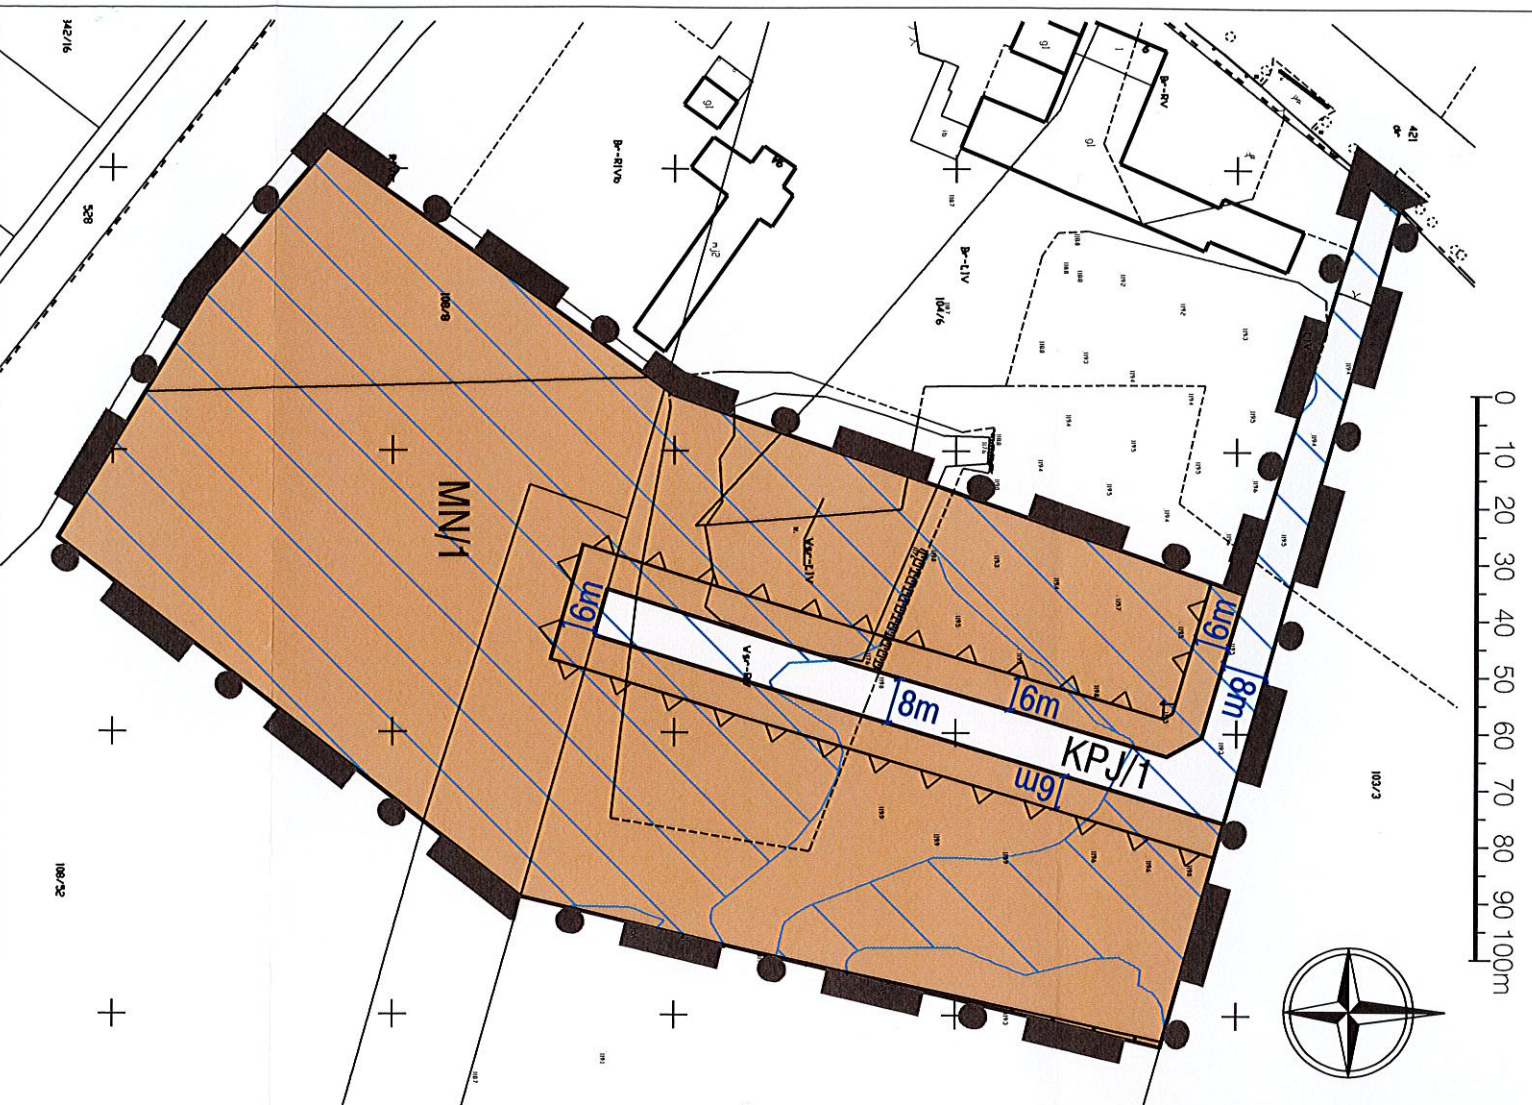

MIJSCOWY PLAN ZAGOSPODAROWANIA PRZESTRZENNEGO DLA TERENU W OBRĘBIE WSI KIEŁCZÓWEK - MPZP KIEŁCZÓWEK VI

SKALA 1:1000



Granica obszaru objętego miejscowym planem zagospodarowania przestrzennego dla terenu w obrębie wsi Kielczówek - MPZP KIEŁCZÓWEK VI

LEGENDA:

OZNACZENIA OGÓLNE:

 Granica obszaru objętego miejscowym planem zagospodarowania przestrzennego dla terenu w obrębie wsi Kielczówek - MPZP KIEŁCZÓWEK VI


USTALENIA REGULACYJNE

 Linie rozgraniczające tereny o różnym przeznaczeniu lub różnych zasadach zagospodarowania

 Nieprzekraczalna linia zabudowy

PRZEZNACZENIE TERENU:

 MN
Teren zabudowy mieszkaniowej jednorodzinnej wolnostojącej

 KPJ
Teren ciągu pieszego - jezdnego

ZAGROŻENIE POWODZIOWE:

 Obszary obejmujące tereny narażone na zalanie w przypadku zniszczenia lub uszkodzenia walu przeciwpowodziowego