



MIEJSCOWY PLAN ZAGOSPODAROWANIA PRZESTRZENNEGO DLA TERENU W OBRĘBIE WSI ŁOZINA - MPZP ŁOZINA VI



Wyrys ze Studium uwarunkowań
i kierunków zagospodarowania
przestrzennego gminy Długołęka ze zm.

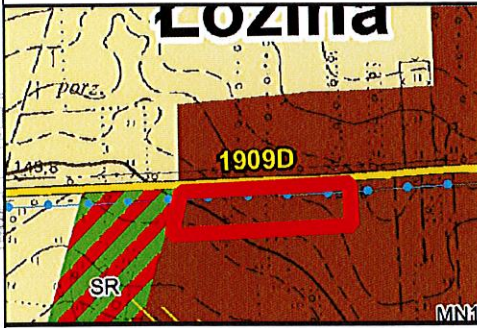

- granica obszaru objętego planem
- MN1 - tereny funkcji mieszkaniowej jednorodzinnej

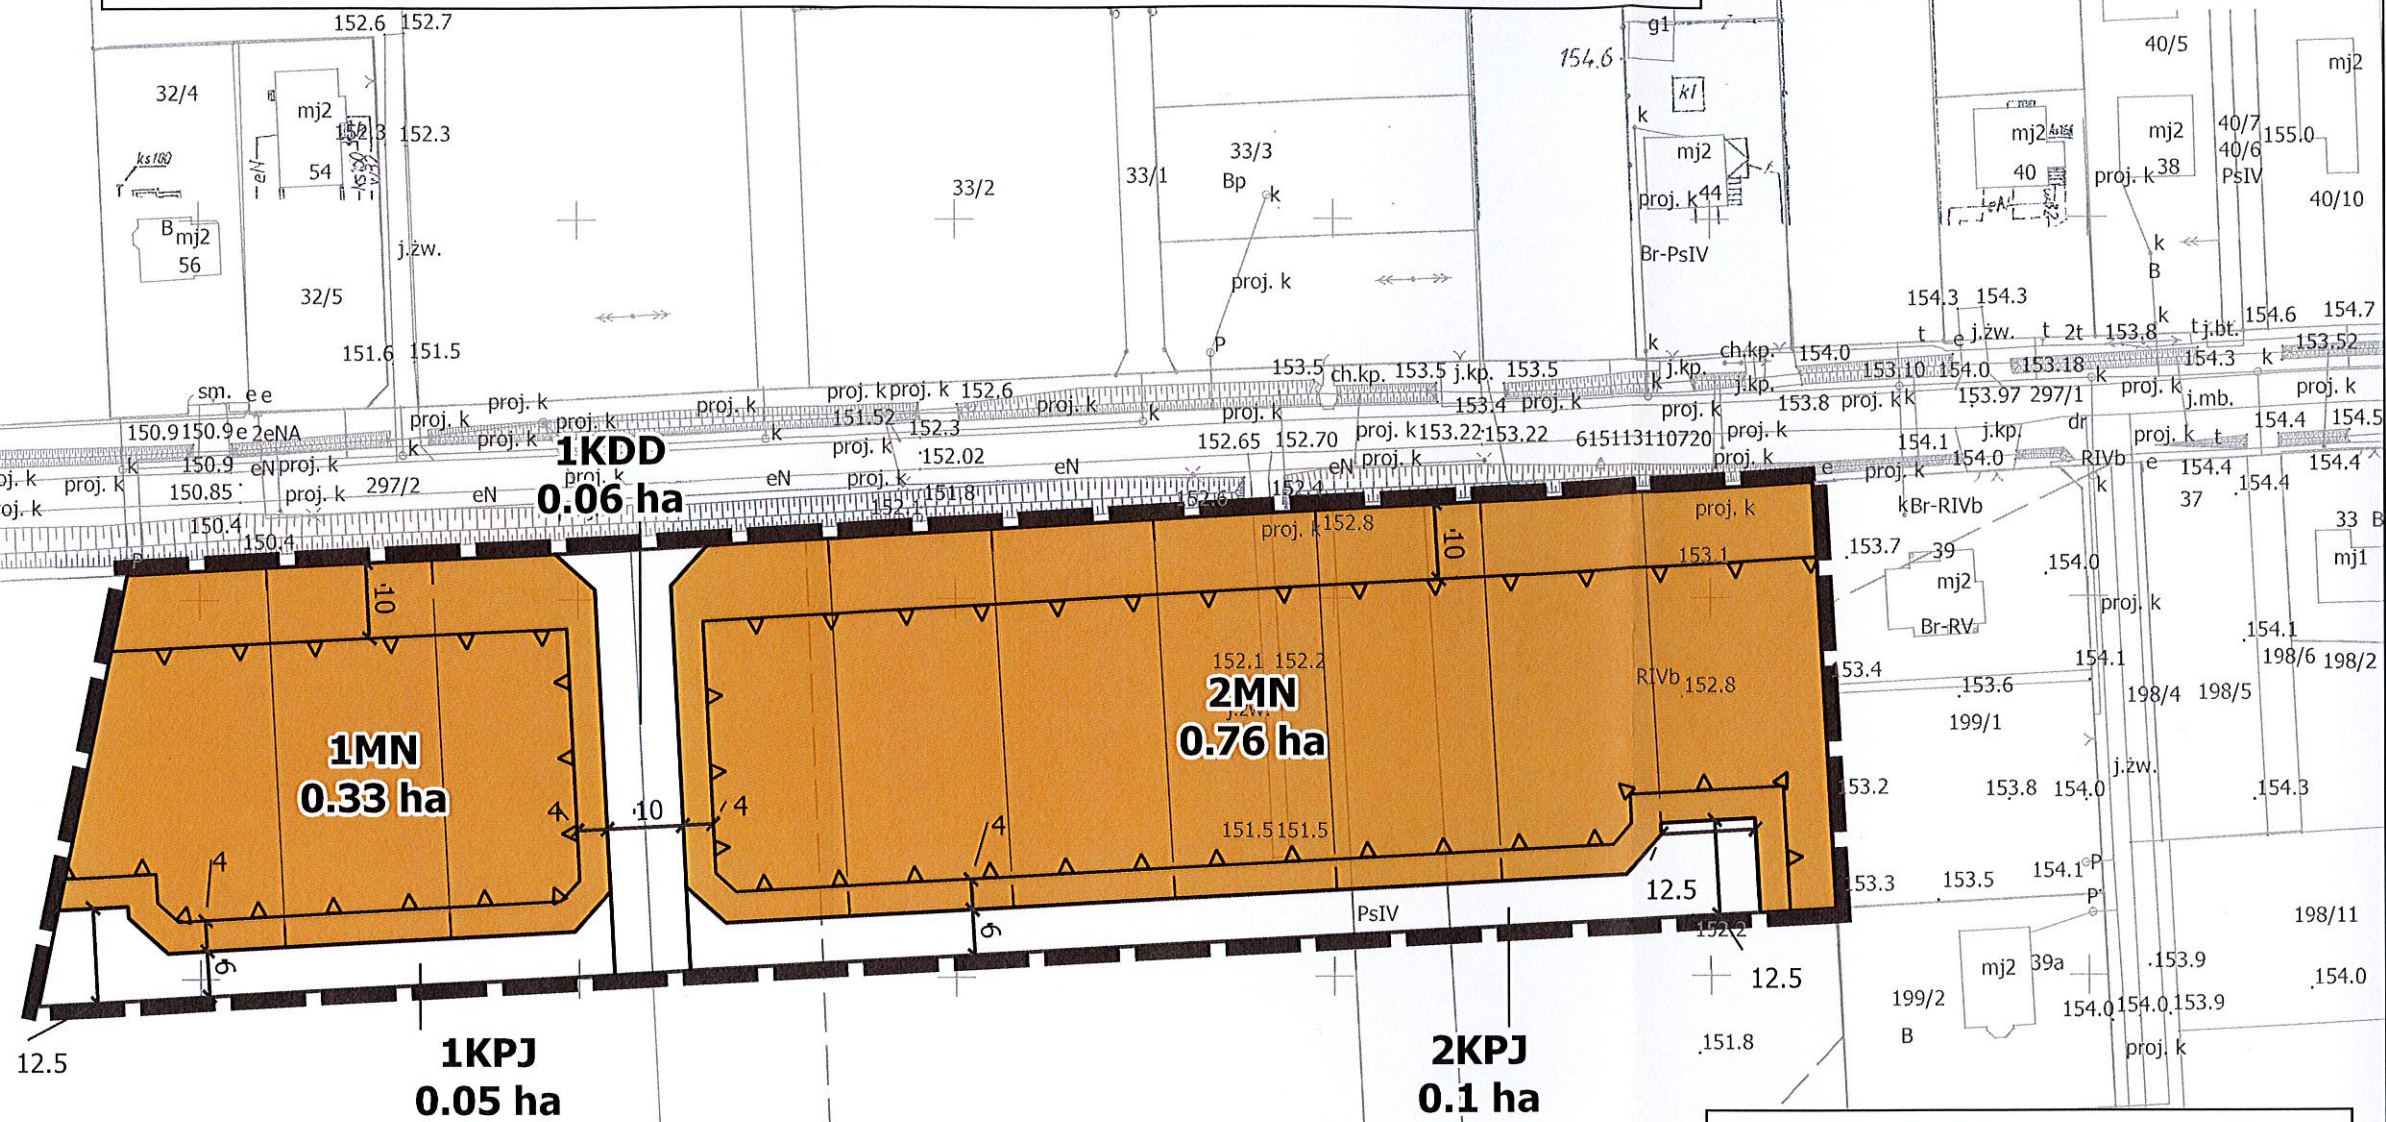

Legenda

- GRANICA OBSZARU OBJĘTEGO PLANEM
- LINIE ROZGRANICZAJĄCE TERENY O RÓŻNYM PRZEZNACZENIU LUB RÓŻNYCH ZASADACH ZAGOSPODAROWANIA
- NIEPRZEKRACZALNE LINIE ZABUDOWY
- Przeznaczenie terenów**
- MN** TERENY ZABUDOWY MIESZKANIOWEJ JEDNORODZINNEJ
- KDD** TEREN DROGI PUBLICZNEJ KLASY DOJAZDOWEJ
- KPJ** TERENY DRÓG PIESZO-JEZDNYCH
- Oznaczenia informacyjne**
- PROPONOWANY PODZIAŁ NA DZIAŁKI BUDOWLANE
- WYMIARY OKREŚLONE W METRACH
- 0,12 ha POWIERZCHNIA TERENÓW

ZAŁĄCZNIK NUMER 1 DO UCHWAŁY NR
RADY GMINY DŁUGOŁĘKA Z DNIA

