



MIEJSCOWY PLAN ZAGOSPODAROWANIA PRZESTRZENNEGO DLA TERENU W OBRĘBIE WSI MIRKÓW - MPZP MIRKÓW XII

Załącznik Nr 1 do uchwały Nr
Rady Gminy Długołęka
z dnia 2023 r.

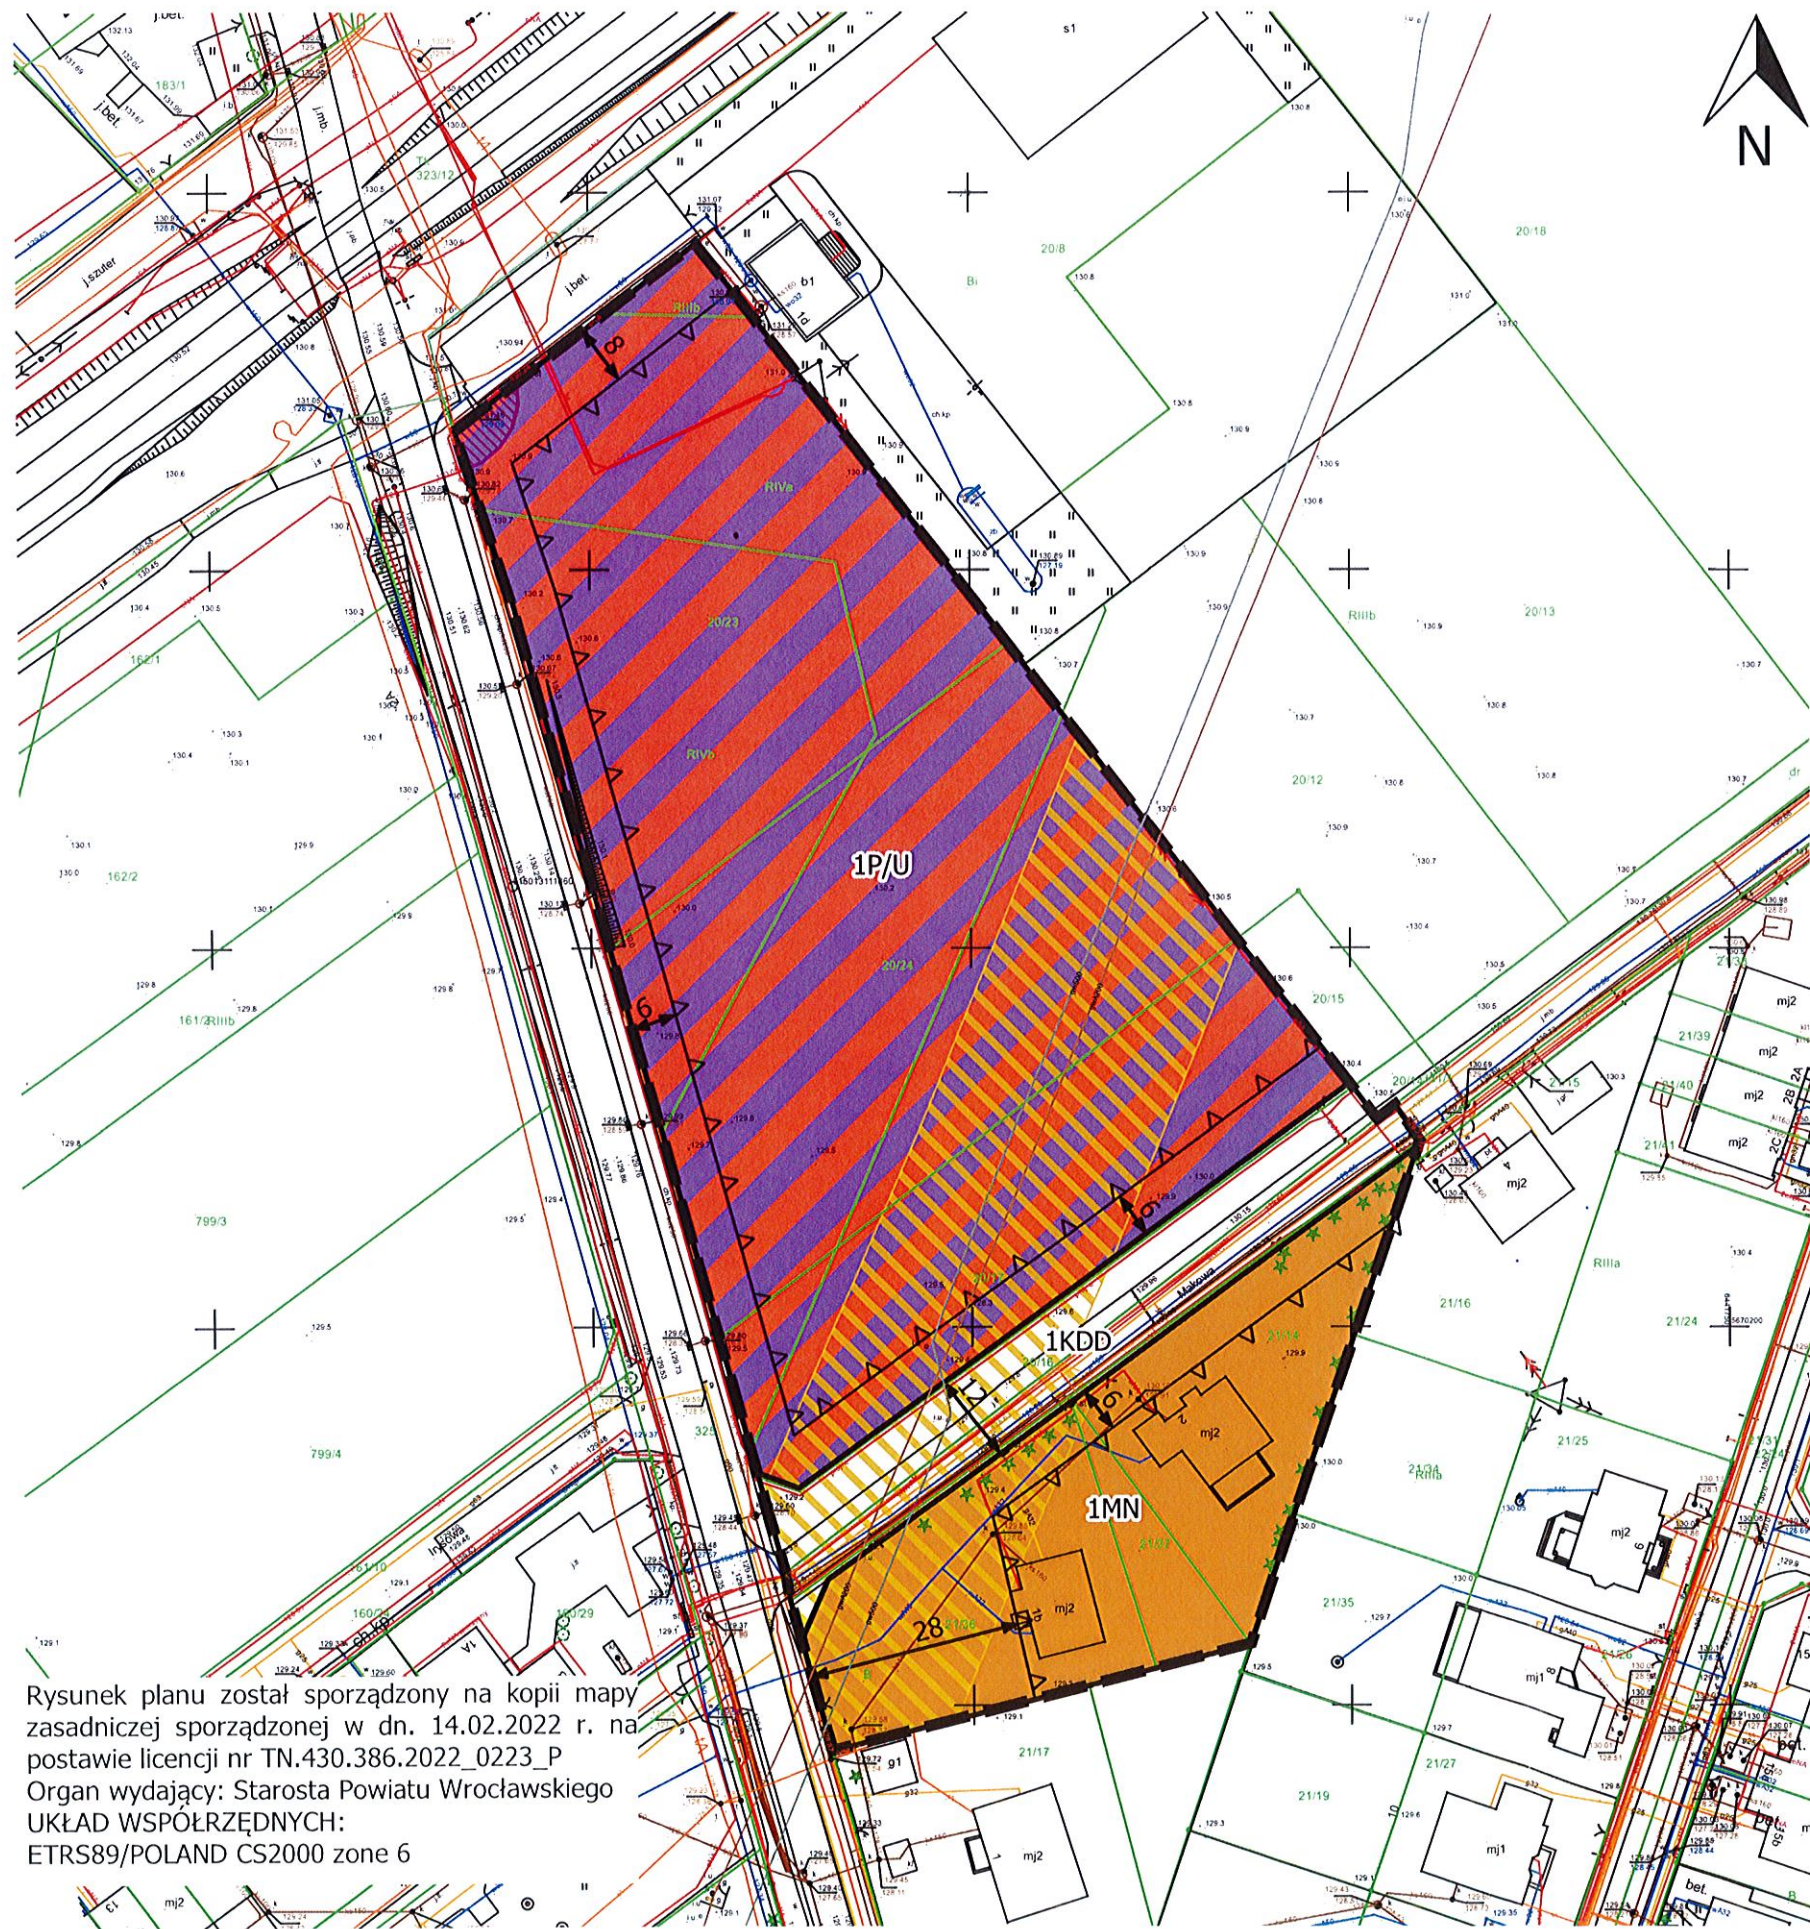

Rysunek planu został sporządzony na kopii mapy zasadniczej sporządzonej w dn. 14.02.2022 r. na podstawie licencji nr TN.430.386.2022_0223_P
Organ wydający: Starosta Powiatu Wrocławskiego
UKŁAD WSPÓLRZĘDNYCH:
ETRS89/POLAND CS2000 zone 6

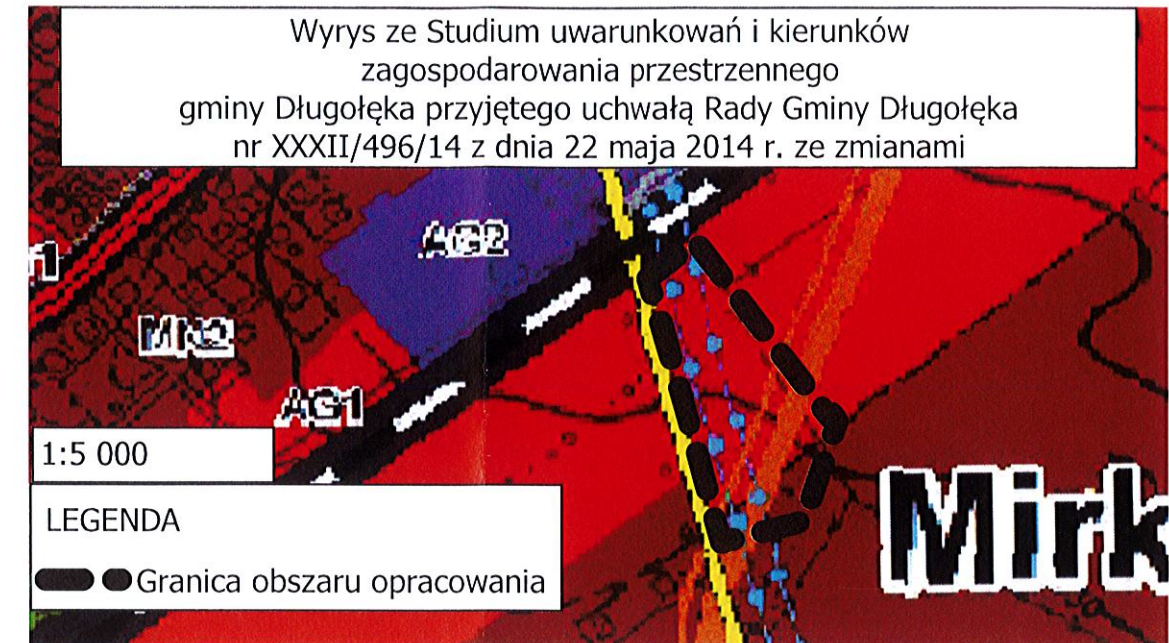

- Wyrys ze Studium uwarunkowań i kierunków zagospodarowania przestrzennego gminy Długołęka przyjętego uchwałą Rady Gminy Długołęka nr XXXII/496/14 z dnia 22 maja 2014 r. ze zmianami
- 1:5 000
- LEGENDA
- Granica obszaru opracowania
- LEGENDA
- Obowiązujące ustalenia planu**
- ▭ Granica obszaru objętego miejscowym planem zagospodarowania przestrzennego
 - ▭ Linia rozgraniczająca tereny o różnym przeznaczeniu lub różnych zasadach zagospodarowania
 - △ Nieprzekraczalna linia zabudowy
- Przeznaczenie terenów**
- MN Teren zabudowy mieszkaniowej jednorodzinnej
 - P/U Teren produkcji, składów i magazynów, teren usług
 - KDD Teren drogi publicznej klasy dojazdowej
- Oznaczenia mające charakter informacyjny**
- ↔ Linia wymiarowa wraz z wartością podaną w metrach
 - ▨ Strefa gazociągu wysokiego ciśnienia gw500
- Oznaczenia wynikające z przepisów odrębnych w zakresie transportu kolejowego**
- ▨ Strefa, w której obowiązują szczególne warunki zagospodarowania oraz ograniczenia w użytkowaniu

