
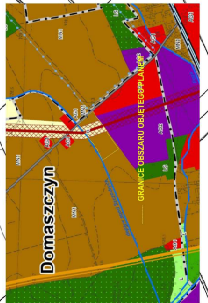


# MIEJSCOWY PLAN ZAGOSPODAROWANIA PRZESTRZENNEGO DLA TERENU W OBRĘBIE WSI DOMASZCZYN - MPZP DOMASZCZYN IV RYSUNEK PLANU

SKALA 1:1 000

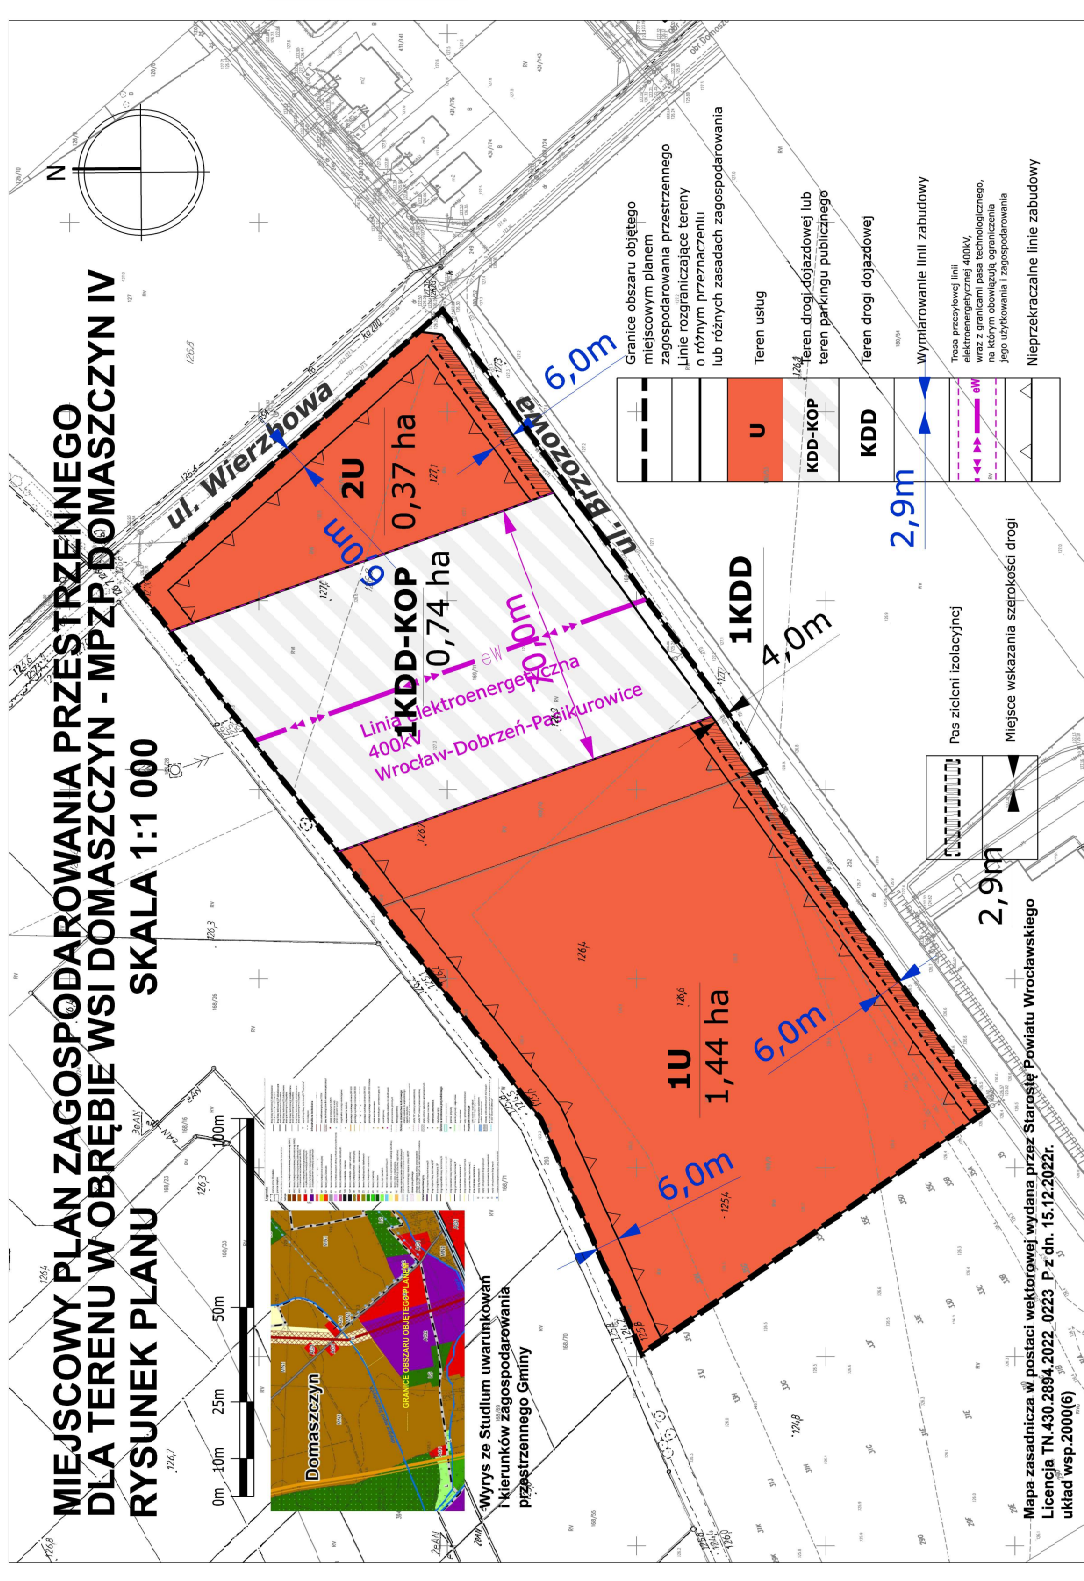

Wyrus ze Studium uwarunkowań i kierunków zagospodarowania przestrzennego Gminy

	Granice obszaru objętego miejscowym planem zagospodarowania przestrzennego
	Linie rozgraniczające tereny o różnym przeznaczeniu lub różnych zasadach zagospodarowania
	Terren usług
	Terren drogi dojazdowej lub teren parkingu publicznego
	Terren drogi dojazdowej
	Wymiarowanie linii zabudowy
	Trasa przewidywanej linii elektroenergetycznej 400kV, wraz z granicami pasa technologicznego, na którym obowiązują ograniczenia jego użytkowania i zagospodarowania
	Nieprzekraczalne linie zabudowy

Pas zieleni izolacyjnej  
Miejsce wskazana szerokości drogi

Mapa zasadnicza w postaci wektorowej wydana przez Starostę Powiatu Wrocławskiego  
Licencja TN.430.2894.2022\_0223 P z dn. 15.12.2022r.  
układ wsp.2000(6)