



MIEJSCOWY PLAN ZAGOSPODAROWANIA PRZESTRZENNEGO DLA OBRĘBU WSI BUDZIWOJOWICE - MPZP BUDZIWOJOWICE II

ZALĄCZNIK NR 1
RYSUNEK PLANU

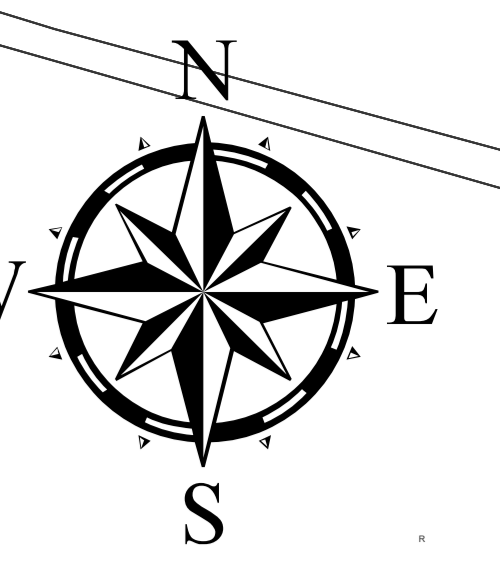

0 20 40 60 80 100 120 140 160 180 200 Metry

SKALA 1:1000

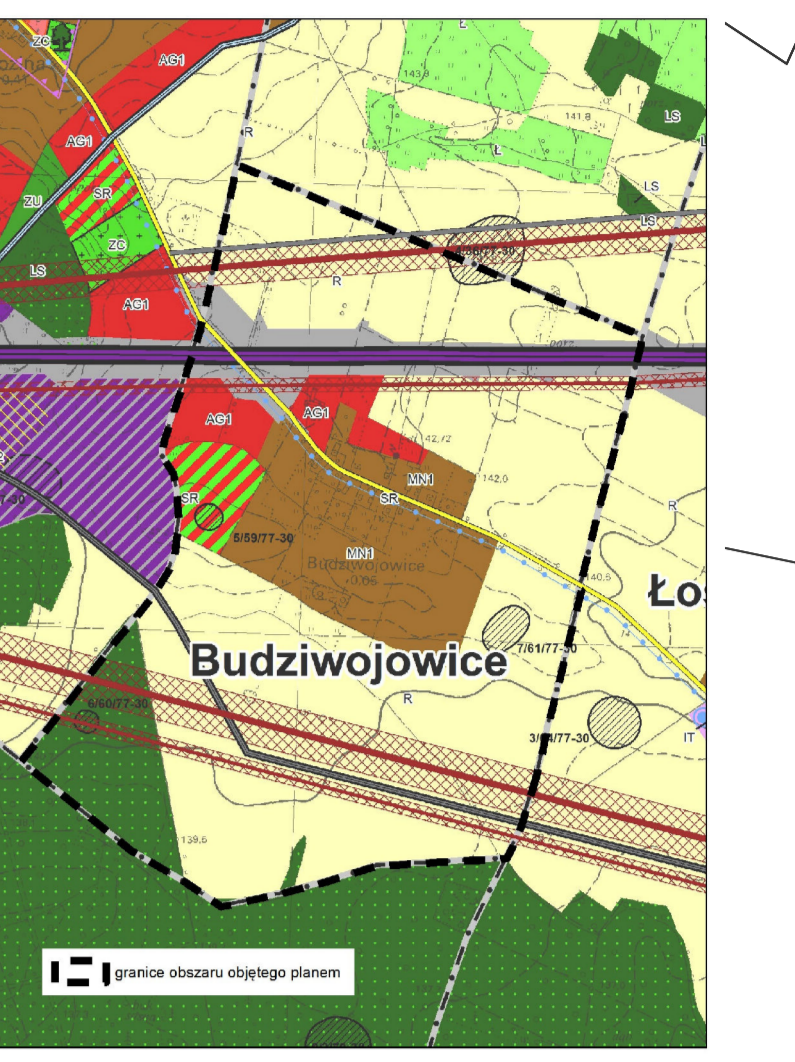

Wytyczna: Wytyczna do Studium uwarunkowań i kierunków zagospodarowania przestrzennego gminy Długopole, uchwalonego uchwałą Nr XXV/468/14 Rady Gminy Długopole z dnia 22 maja 2014r., z późn. zm.

- granicę obszaru objętego planem
- linie rozgraniczające tereny o różnym przeznaczeniu lub różnych zasadach zagospodarowania
- nieprzekraczalne linie zabudowy
- MN - tereny zabudowy mieszkaniowej jednorodzinnej
- MN/U - tereny zabudowy mieszkaniowej jednorodzinnej oraz zabudowy usługowej
- RM - teren zabudowy zagrodowej w gospodarstwie rolnym, hodowlanym i ogrodniczym
- AG - tereny zabudowy usługowej oraz obiektów produkcyjnych, składów i magazynów
- US - tereny sportu i rekreacji
- R - tereny rolnicze
- ZL - tereny lasów
- ZP - teren zieleni urządzonej
- ZP/WS - tereny zieleni urządzonej oraz wód powierzchniowych śródlądowych
- WS - tereny wód powierzchniowych śródlądowych
- KDS - teren drogi publicznej klasy ekspresowej
- KDZ - tereny dróg publicznych klasy zbiorczej
- KDD - tereny dróg publicznych klasy dojazdowej
- KDW - tereny dróg wewnętrznych
- KDPJ - tereny ciągów pieszo-jezdnych
- KDPR - tereny ciągów pieszo-rowerowych
- 1MN/U symbole określające przeznaczenia terenu
- pasy technologiczne przesyłowych linii elektroenergetycznych 400kV
- pasy technologiczne dystrybucyjnych linii elektroenergetycznych 110kV
- strefa "OW" ochrony konserwatorskiej zabytków archeologicznych
- stanowiska archeologiczne
- szpaler drzew do zachowania
- strefa zieleni
- granicę wydzielenia urbanistycznego
- (A) symbol wydzielenia urbanistycznego

- OZNACZENIA INFORMACYJNE
- wymiar w metrach
 - przesyłowe linie elektroenergetyczne 400kV
 - dystrybucyjne linie elektroenergetyczne 110kV