



**ZINTEGROWANY PLAN  
INWESTYCYJNY  
dla działek 134/1, 135/1, 136/1, 137/1 i 137/2, 341/4, 340/10  
i części działki 418 w obrębie Byków – ZPI BYKÓW I.**

**RYSunEK PLANU  
SKALA 1:1 000**

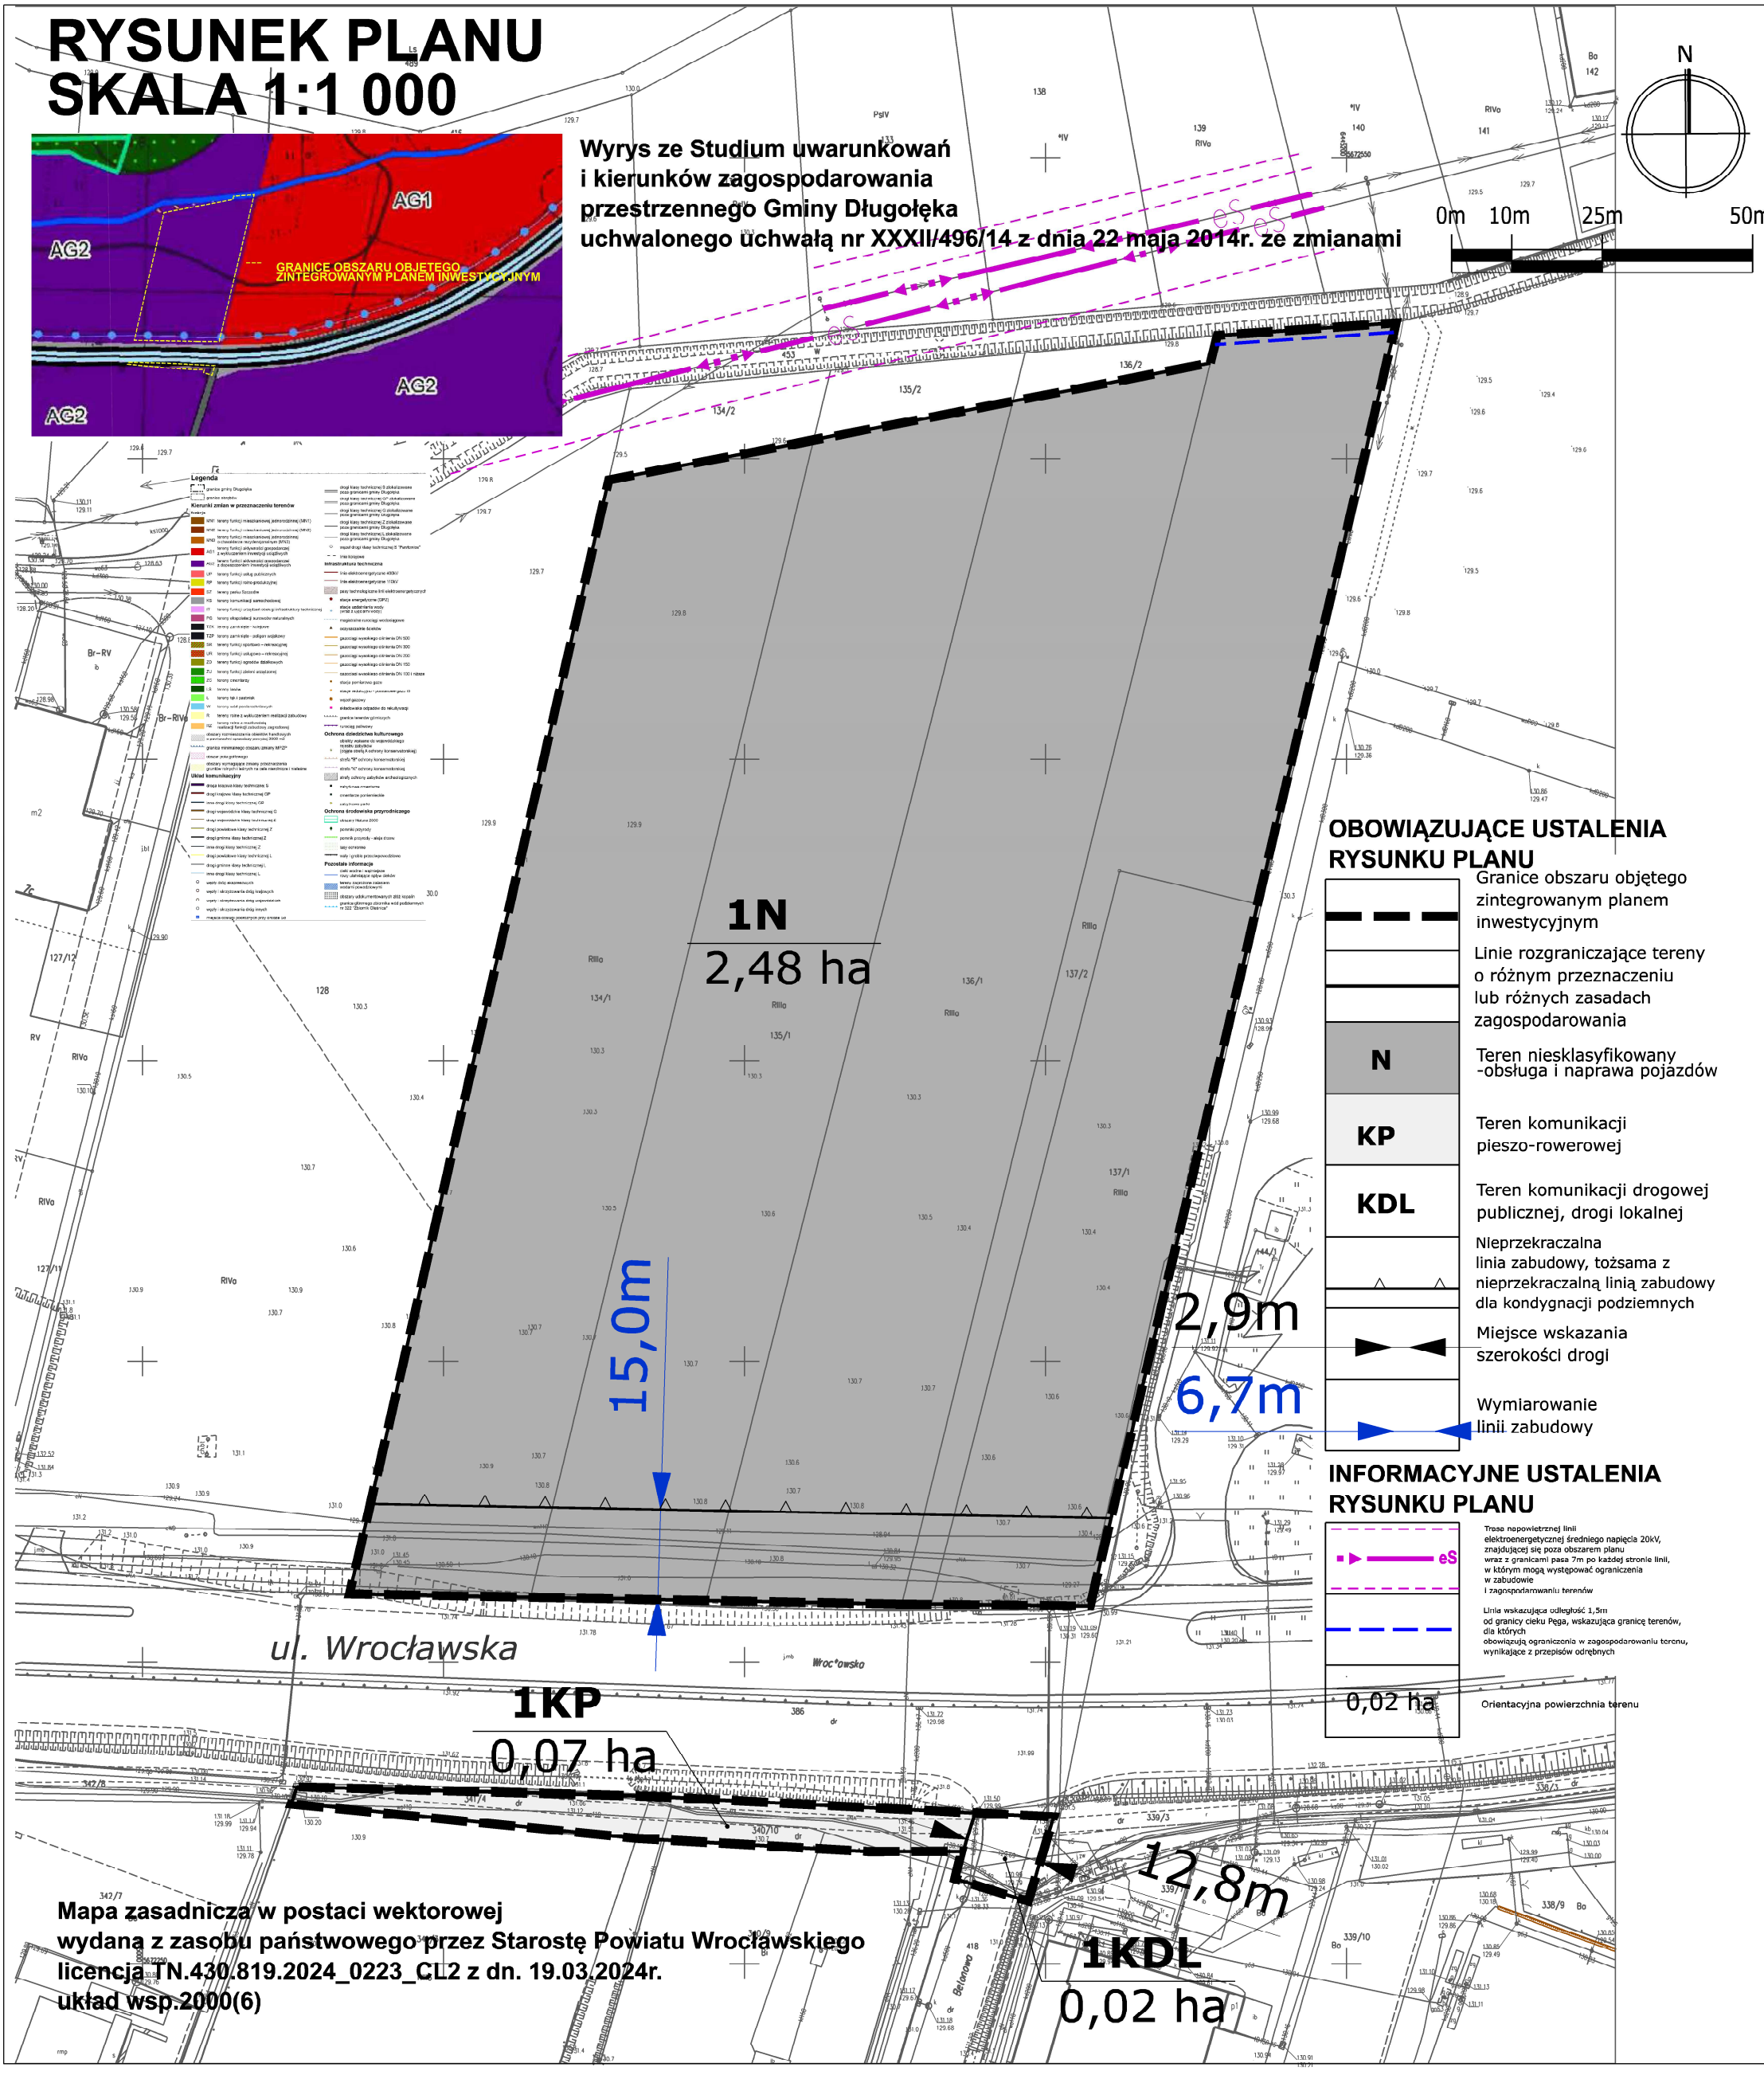

Wyrys ze Studjum uwarunkowań i kierunków zagospodarowania przestrzennego Gminy Długoleka uchwalonego uchwałą nr XXXII/496/14 z dnia 22 maja 2014r. ze zmianami

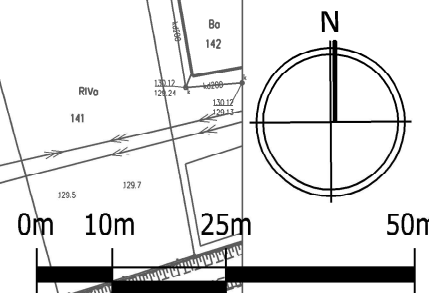

- OBOWIĄZUJĄCE USTALENIA  
RYSUNKU PLANU**
- Granice obszaru objętego zintegrowanym planem inwestycyjnym
  - Linie rozgraniczające tereny o różnym przeznaczeniu lub różnych zasadach zagospodarowania
  - N** Teren niesklasyfikowany -obsługa i naprawa pojazdów
  - KP** Teren komunikacji pieszo-rowerowej
  - KDL** Teren komunikacji drogowej publicznej, drogi lokalnej
  - Nieprzekraczalna linia zabudowy, tożsama z nieprzekraczalną linią zabudowy dla kondygnacji podziemnych
  - Miejsce wskazania szerokości drogi
  - Wymiarowanie linii zabudowy

- INFORMACYJNE USTALENIA  
RYSUNKU PLANU**
- Trasa rozpoznanej linii elektroenergetycznej średniego napięcia 20kV, znajdującej się poza obszarem planu wraz z obrębami pasa 7m po każdej stronie linii, w którym mogą występować ograniczenia w zabudowie i zagospodarowaniu terenów
  - Linia wskazująca odległość 1,5m od granicy obiektu Państwa, wskazująca granicę terenów, dla których obowiązują ograniczenia w zagospodarowaniu terenów, wynikające z przepisów odrębnych
  - Orientacyjna powierzchnia terenu

Mapa zasadnicza w postaci wektorowej  
wydana z zasobu państwowego przez Starostę Powiatu Wrocławskiego  
licencja TN.430.819.2024\_0223\_CL2 z dn. 19.03.2024r.  
układ wsp.2000(6)