


MIEJSCOWEGO PLANU ZAGOSPODAROWANIA PRZESTRZENNEGO DLA TERENU W OBRĘBIE WSI KIEŁCZÓW - MPZP KIEŁCZÓW XXI

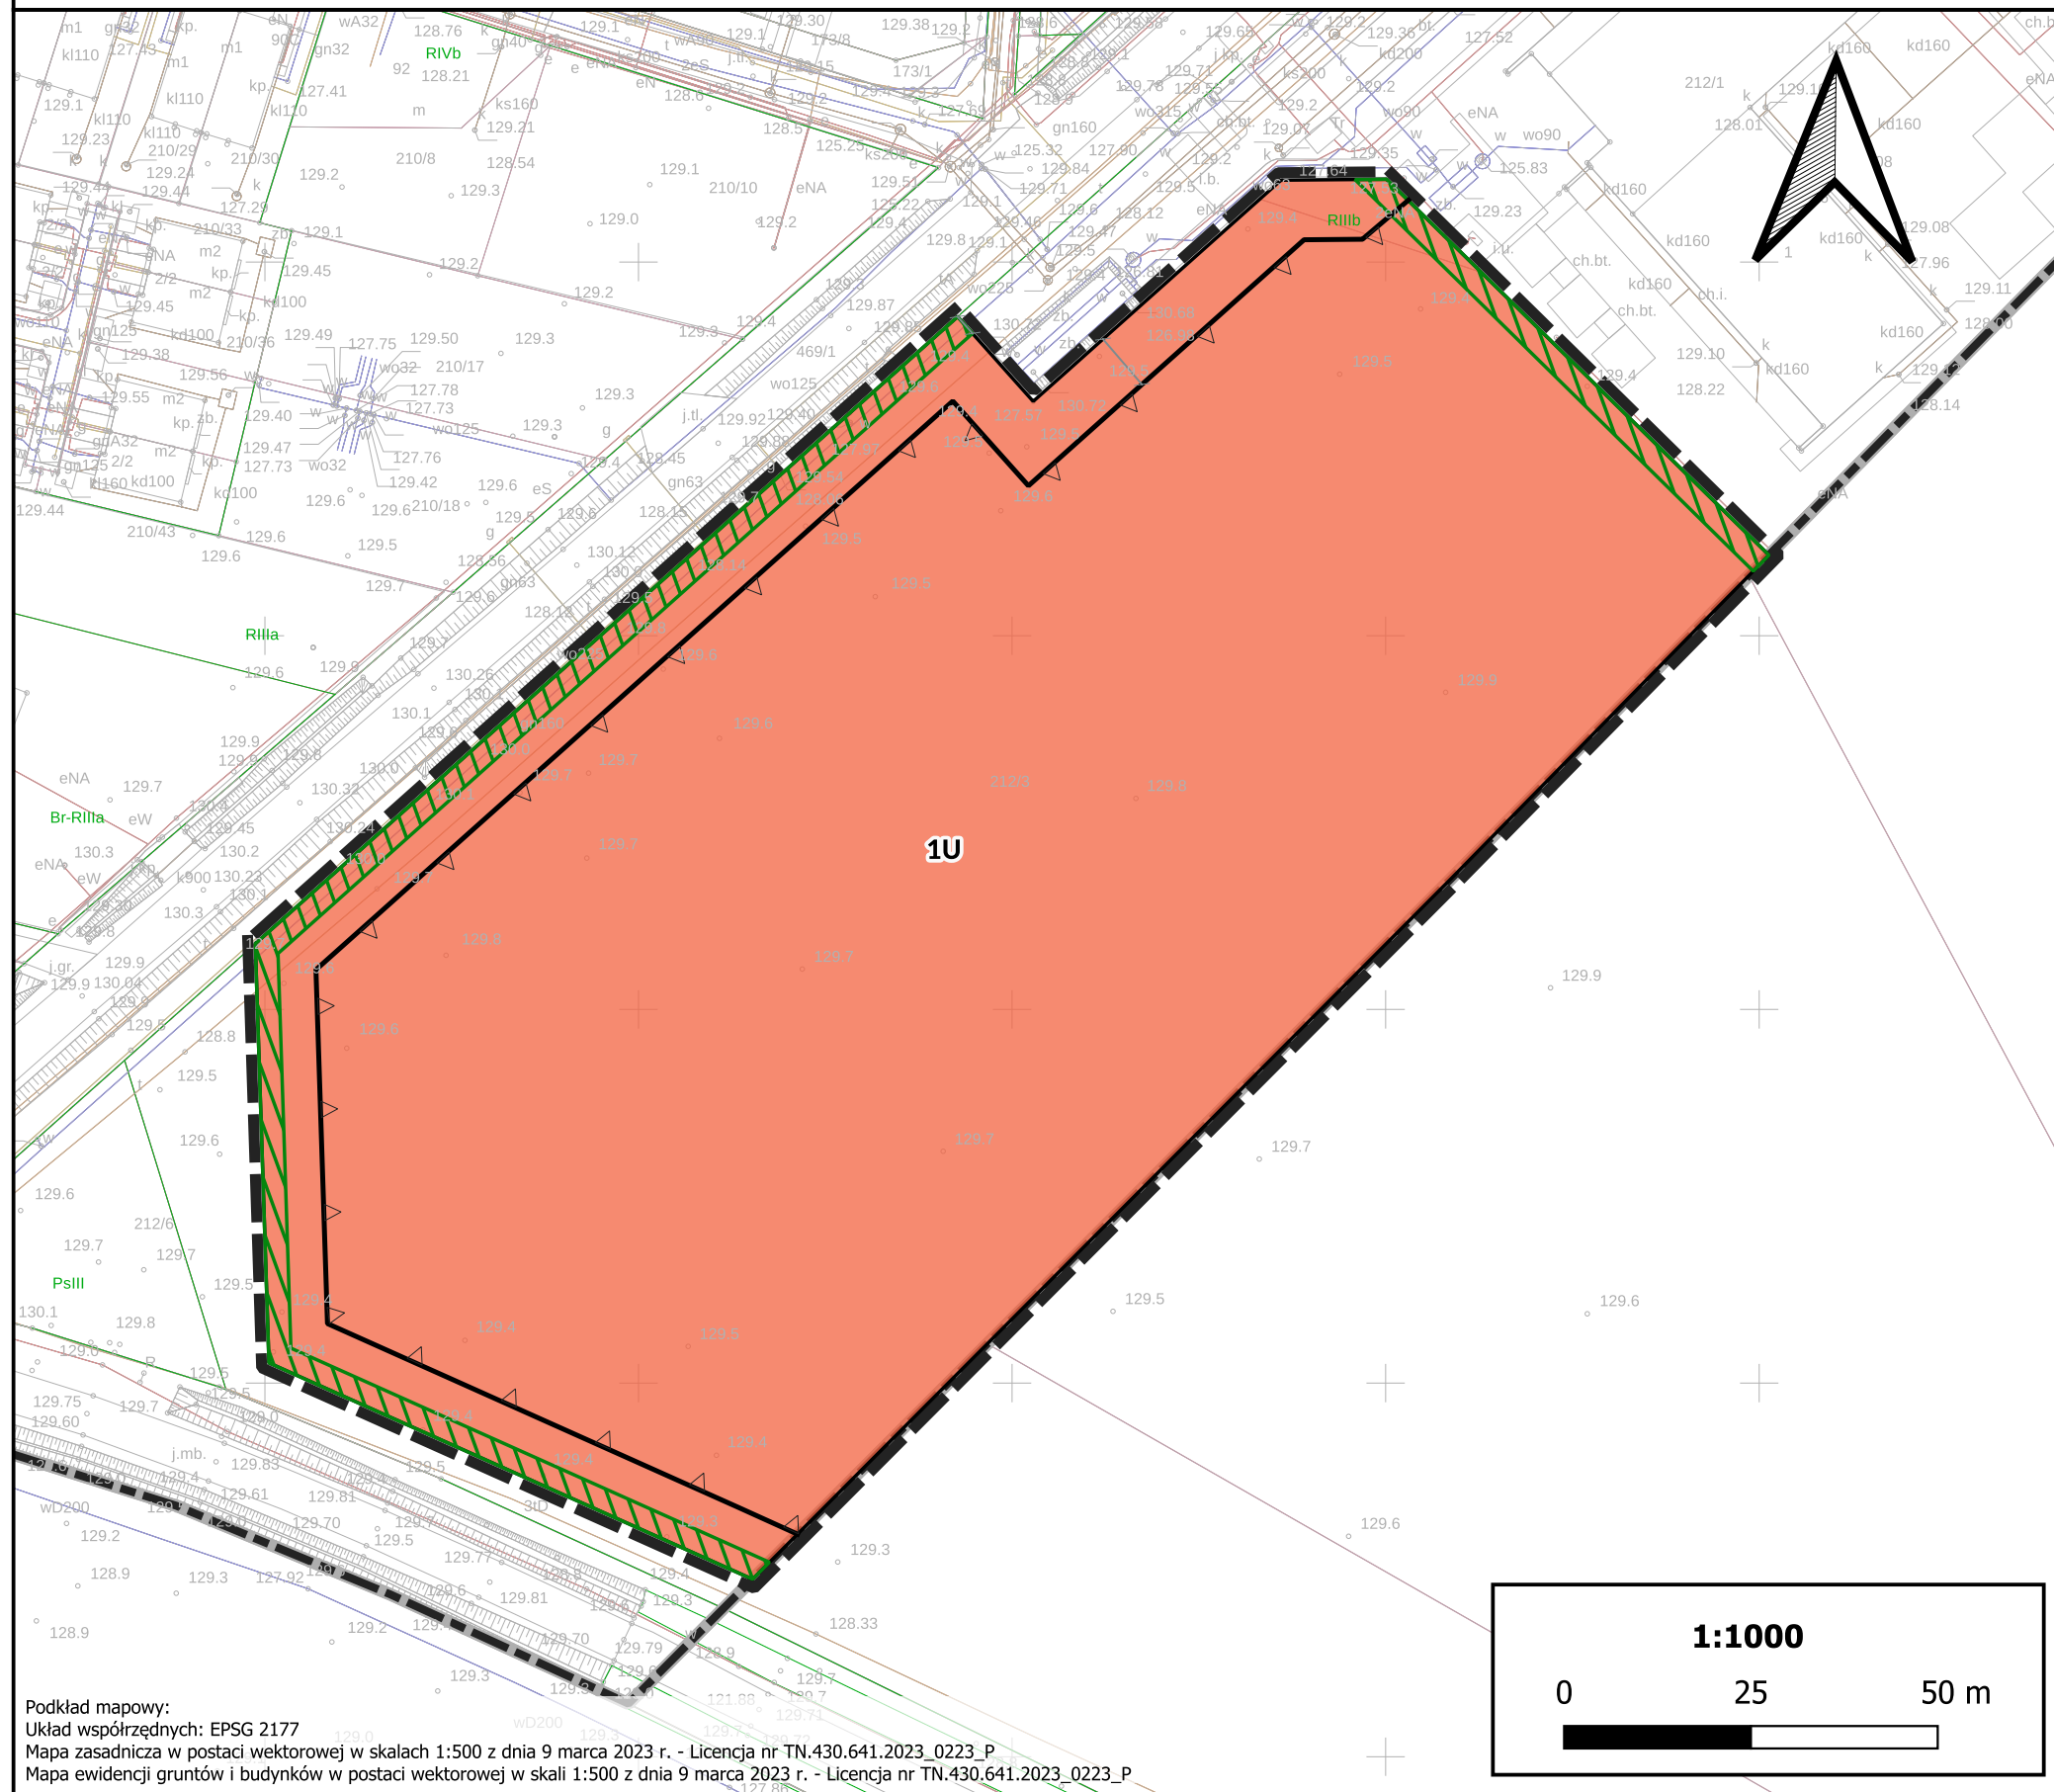

Wyrys ze studium uwarunkowań i kierunków zagospodarowania przestrzennego gminy Długołęka ze zm.



- granica obszaru objętego planem
- granice obrębów
- AG1 tereny funkcji aktywności gospodarczej z wykluczeniem inwestycji uciążliwych

Legenda:

Obowiązujące ustalenia:

- GRANICE OBSZARU OBJĘTEGO MIEJSCOWYM PLANEM
- LINIE ROZGRANICZAJĄCE TERENY O RÓŻNYM PRZEZNACZENIU LUB RÓŻNYCH ZASADACH ZAGOSPODAROWANIA
- NIEPRZEKRACZALNE LINIE ZABUDOWY

Przeznaczenie terenu

1U TEREN USŁUG

Ustalenia strefowe

STREFA ZIELENI IZOLACYJNEJ

Oznaczenia mające charakter informacyjny

- LINIE WYMIAROWANIA
- GRANICA OBRĘBU

Podkład mapowy:
Układ współrzędnych: EPSG 2177
Mapa zasadnicza w postaci wektorowej w skalach 1:500 z dnia 9 marca 2023 r. - Licencja nr TN.430.641.2023_0223_P
Mapa ewidencji gruntów i budynków w postaci wektorowej w skali 1:500 z dnia 9 marca 2023 r. - Licencja nr TN.430.641.2023_0223_P