



MIEJSCOWY PLAN ZAGOSPODAROWANIA PRZESTRZENNEGO DLA TERENÓW W OBREBIE WSI MIRKÓW - MIKRÓW XIII

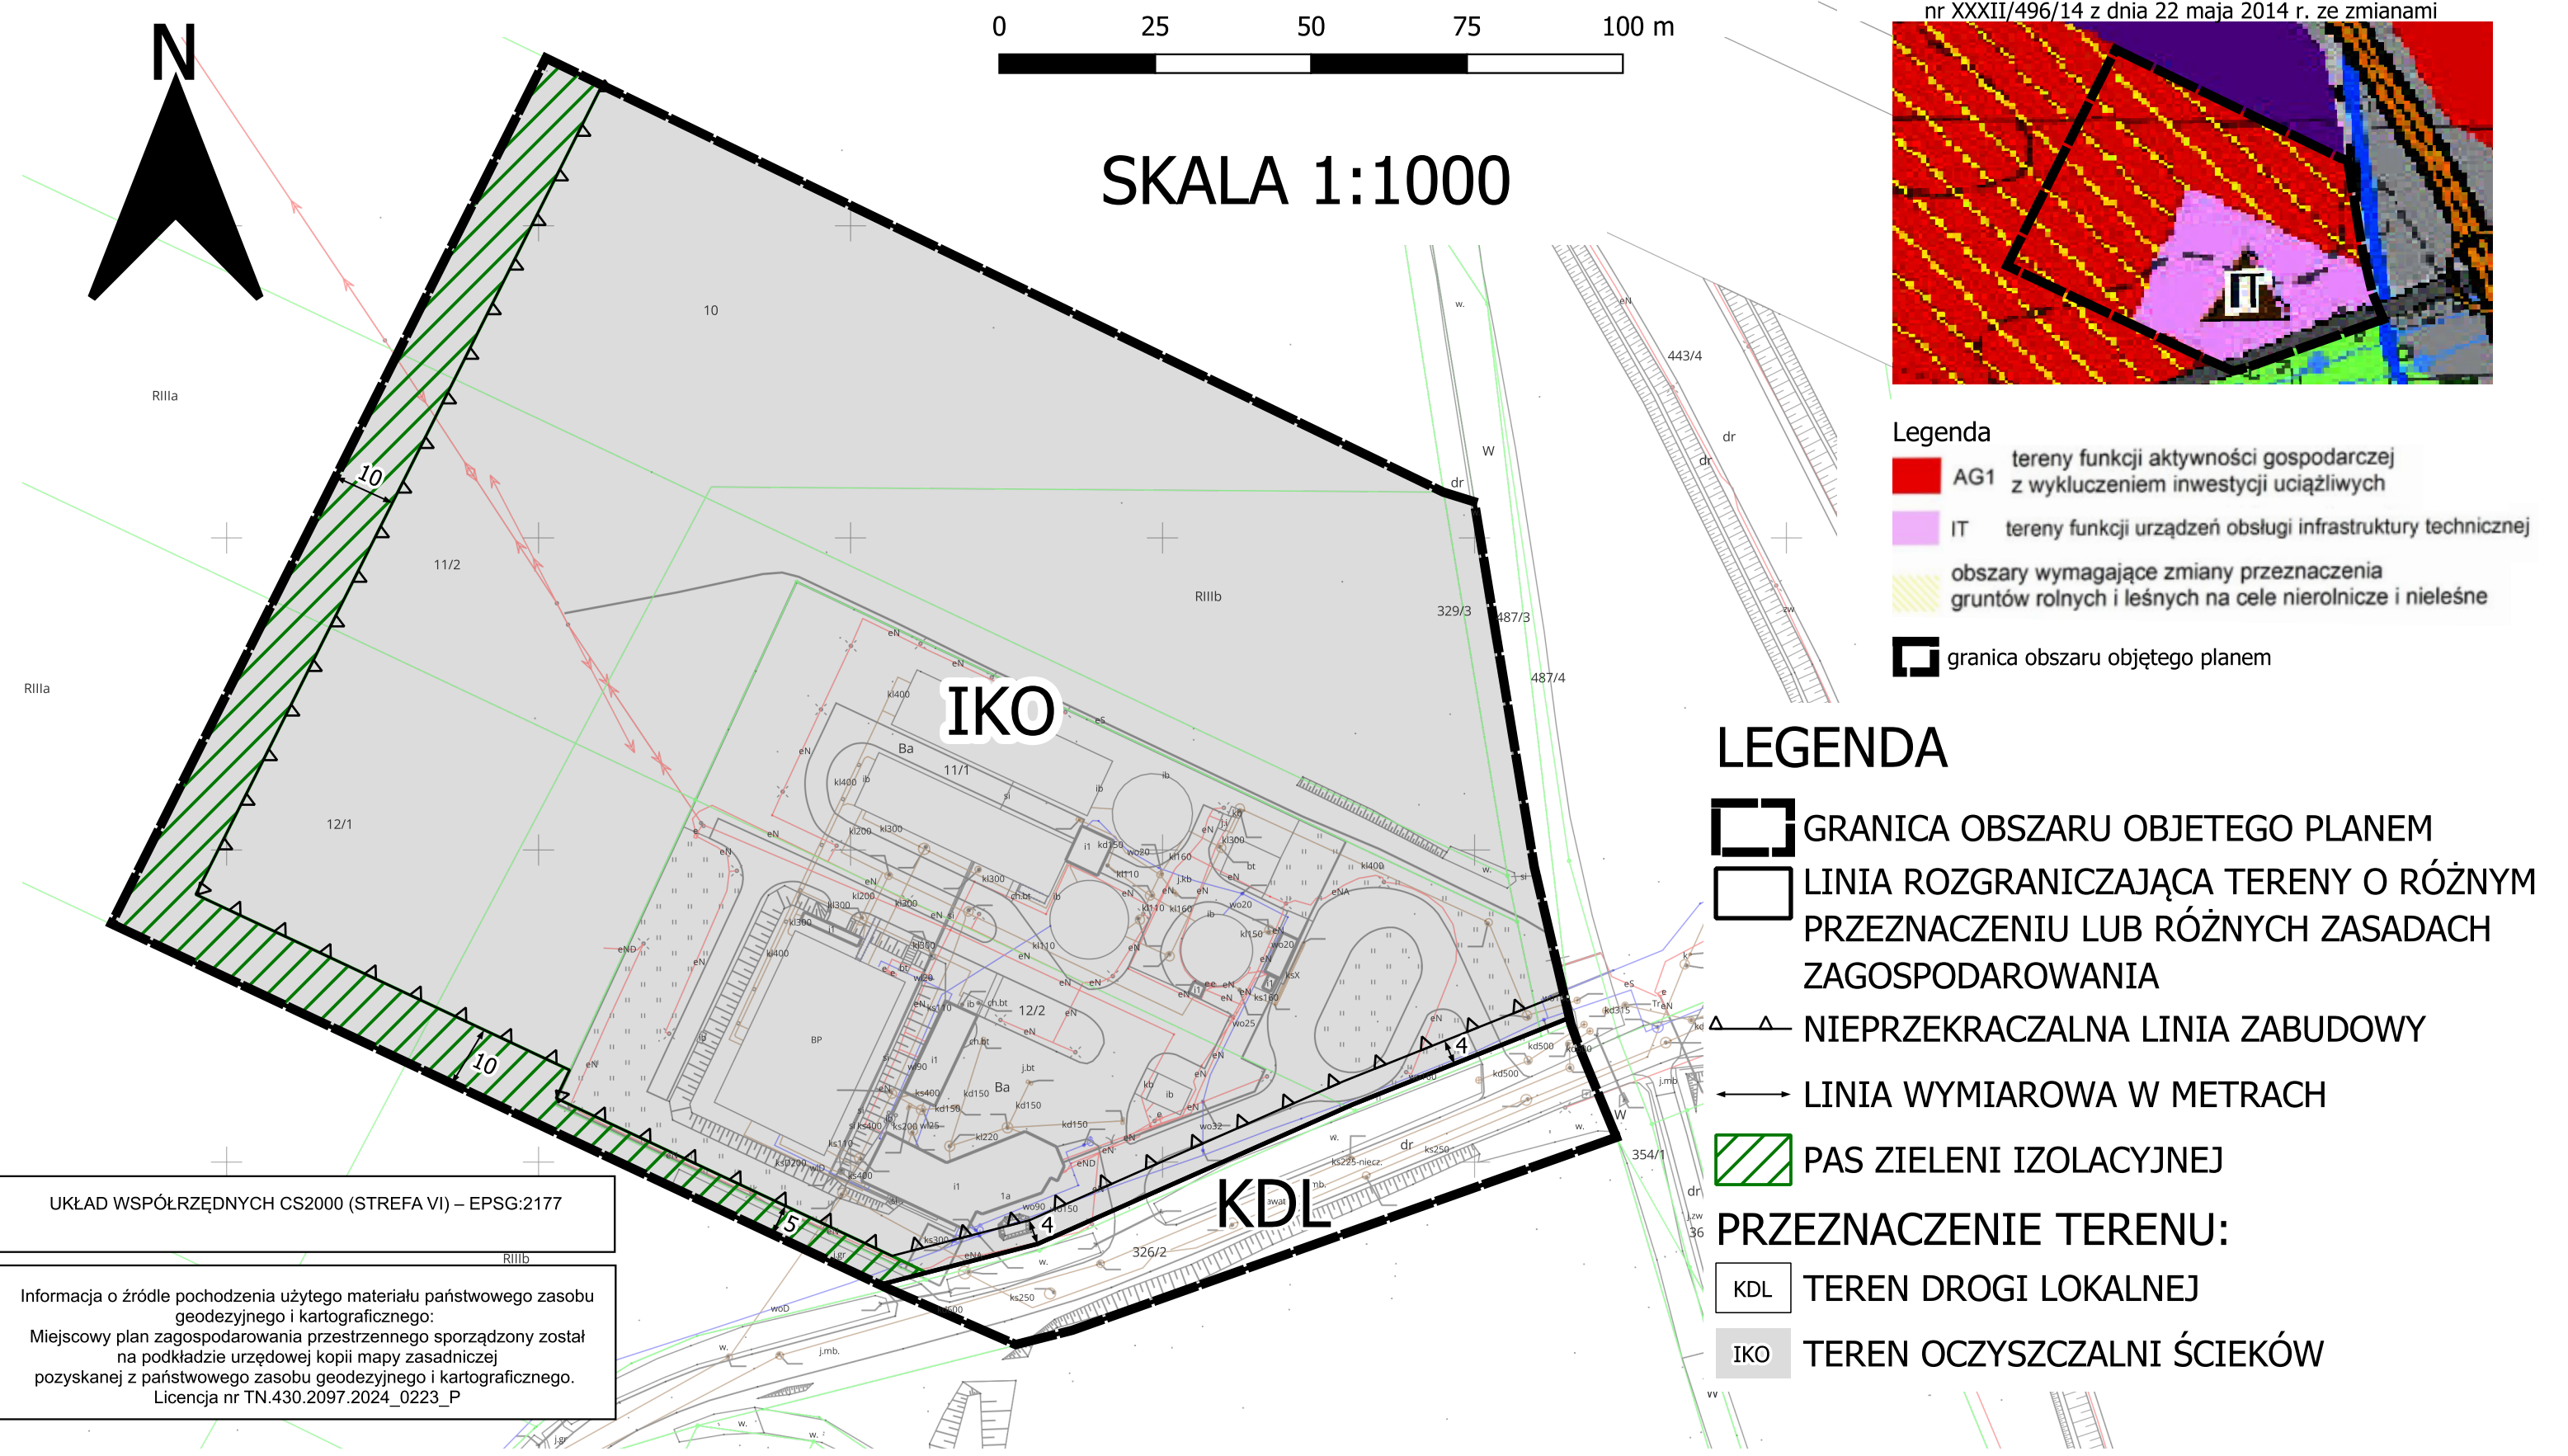

Wyrys ze Studium uwarunkowań i kierunków zagospodarowania przestrzennego gminy Długoleka przyjętego uchwałą Rady Gminy Długoleka nr XXXII/496/14 z dnia 22 maja 2014 r. ze zmianami

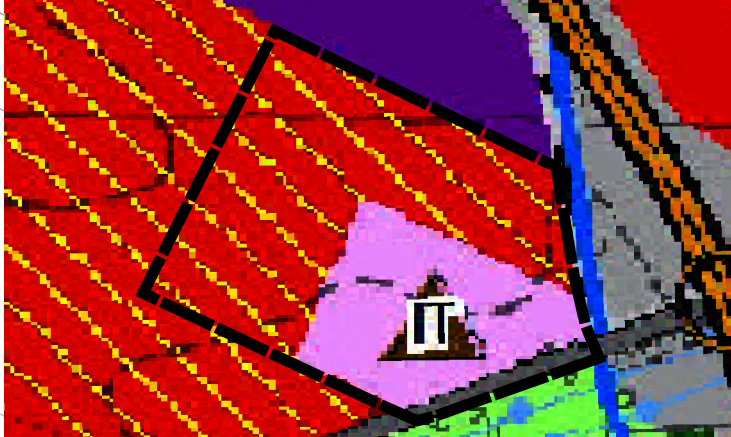

UKŁAD WSPÓŁRZĘDNYCH CS2000 (STREFA VI) – EPSG:2177

Informacja o źródle pochodzenia użytego materiału państwowego zasobu geodezyjnego i kartograficznego:
Miejscowy plan zagospodarowania przestrzennego sporządzony został na podstawie urzędowej kopii mapy zasadniczej pozyskanej z państwowego zasobu geodezyjnego i kartograficznego.
Licencja nr TN.430.2097.2024_0223_P