
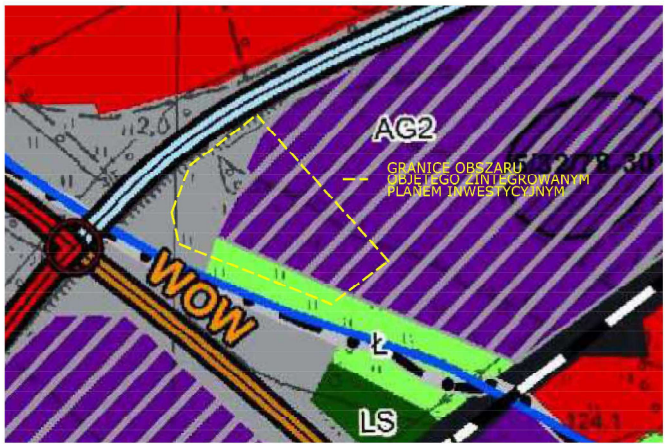
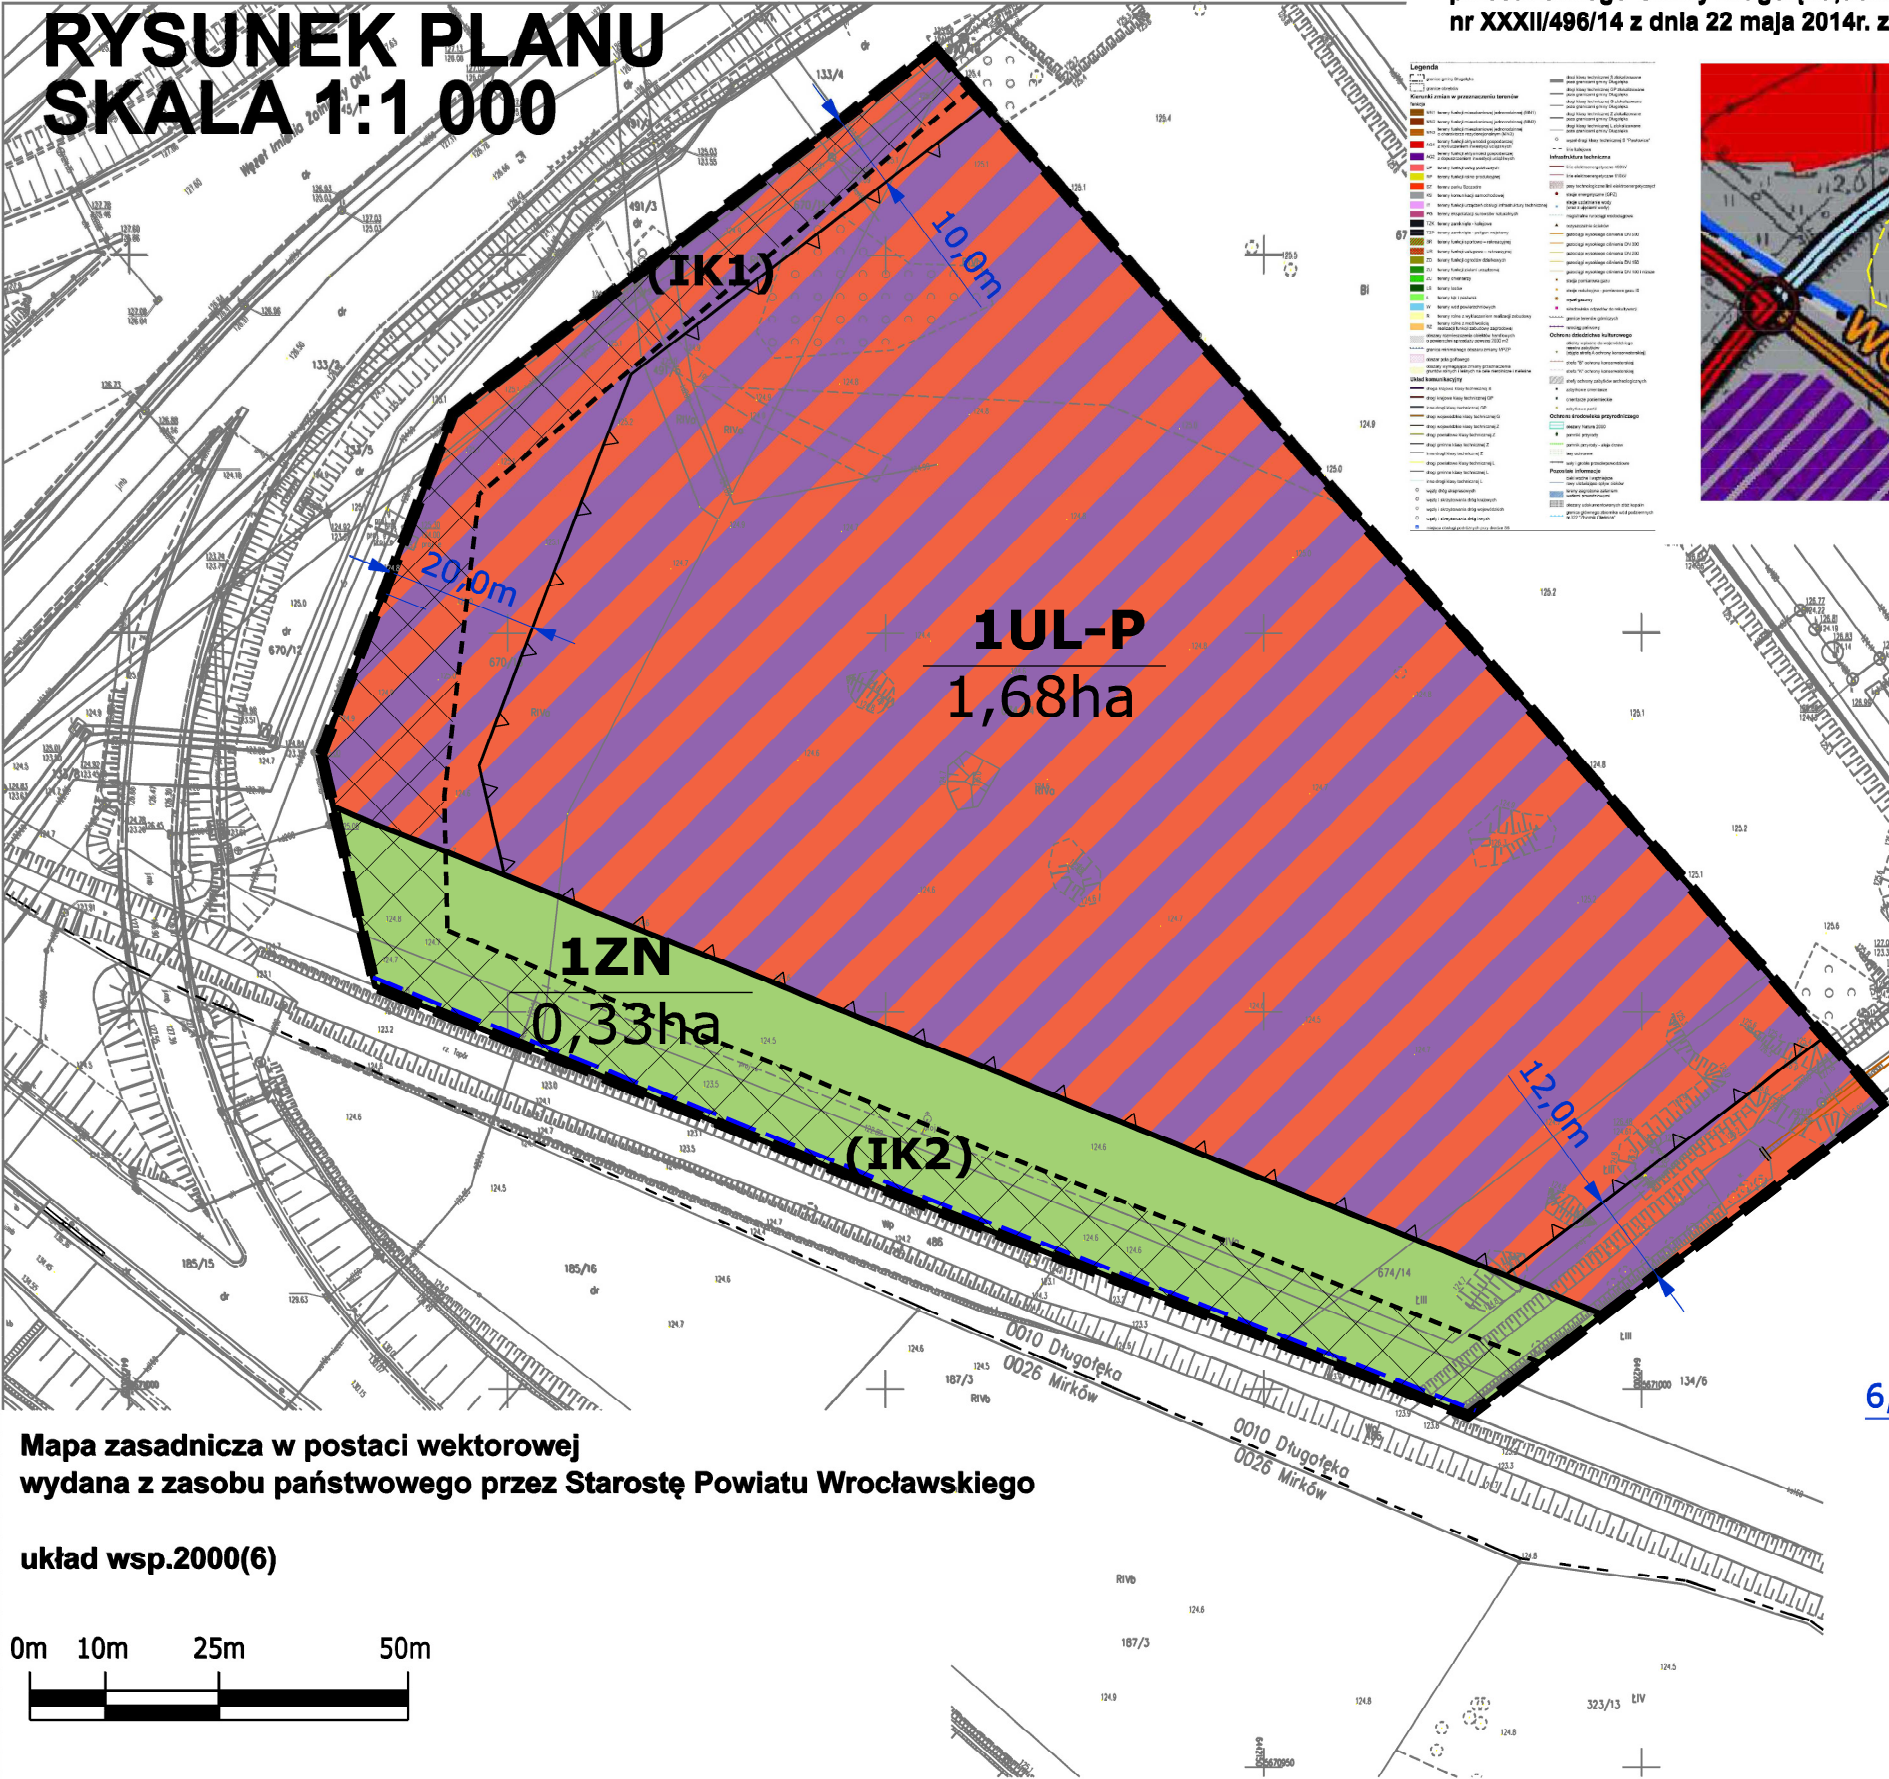


**ZINTEGROWANY PLAN
INWESTYCYJNY dla działek 674/14, 670/13, 670/11 i 491/5
w obrębie Długoleka – ZPI DŁUGOLEKA II**

**RYСУNEK PLANU
SKALA 1:1 000**

Wyrys ze Studium uwarunkowań i kierunków zagospodarowania
przestrzennego Gminy Długoleka, uchwalonego uchwałą
nr XXXII/496/14 z dnia 22 maja 2014r. ze zmianami

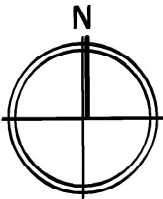

**OBYWIAZUJĄCE USTALENIA
PLANU**

	Granice obszaru objętego zintegrowanym planem inwestycyjnym
	Linie rozgraniczające tereny o różnym przeznaczeniu lub różnych zasadach zagospodarowania
	UL-P Teren usług rzemieślniczych lub produkcji
	ZN Teren zieleni naturalnej
	(IK1) (IK2) Symbol wydzielenia wewnętrznego
	Nieprzekraczalna linia zabudowy, tożsama z nieprzekraczalną linią zabudowy dla kondygnacji podziemnych
	Granice i obszar wydzielenia wewnętrznego
	Wymiarowanie linii zabudowy

**INFORMACYJNE OZNACZENIA
RYSUNKU PLANU**

	Linia wskazująca odległość 1,5m od granicy cieku Topór, wskazująca granicę terenów, dla których obowiązują ograniczenia w zagospodarowaniu terenu, wynikające z przepisów odrębnych
	Orientacyjna powierzchnia terenu