

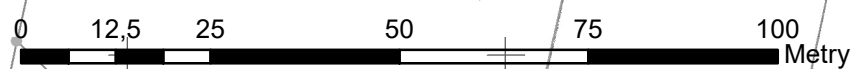


MIEJSCOWY PLAN ZAGOSPODAROWANIA PRZESTRZENNEGO DLA TERENU W OBRĘBIE WSI PRUSZOWICE - MPZP PRUSZOWICE IV RYSUNEK PLANU

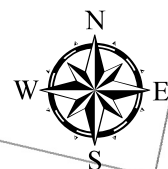


SKALA 1:1000

ZAŁĄCZNIK NR 1

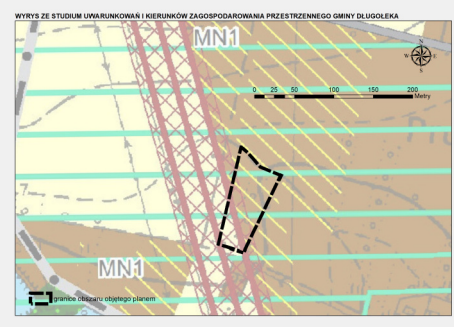

Wyrys ze Studium uwarunkowań i kierunków zagospodarowania przestrzennego gminy Długoleka, uchwalonego uchwałą Nr XXII/496/14 Rady Gminy Długoleka z dnia 22 maja 2014r. z późn. zm.

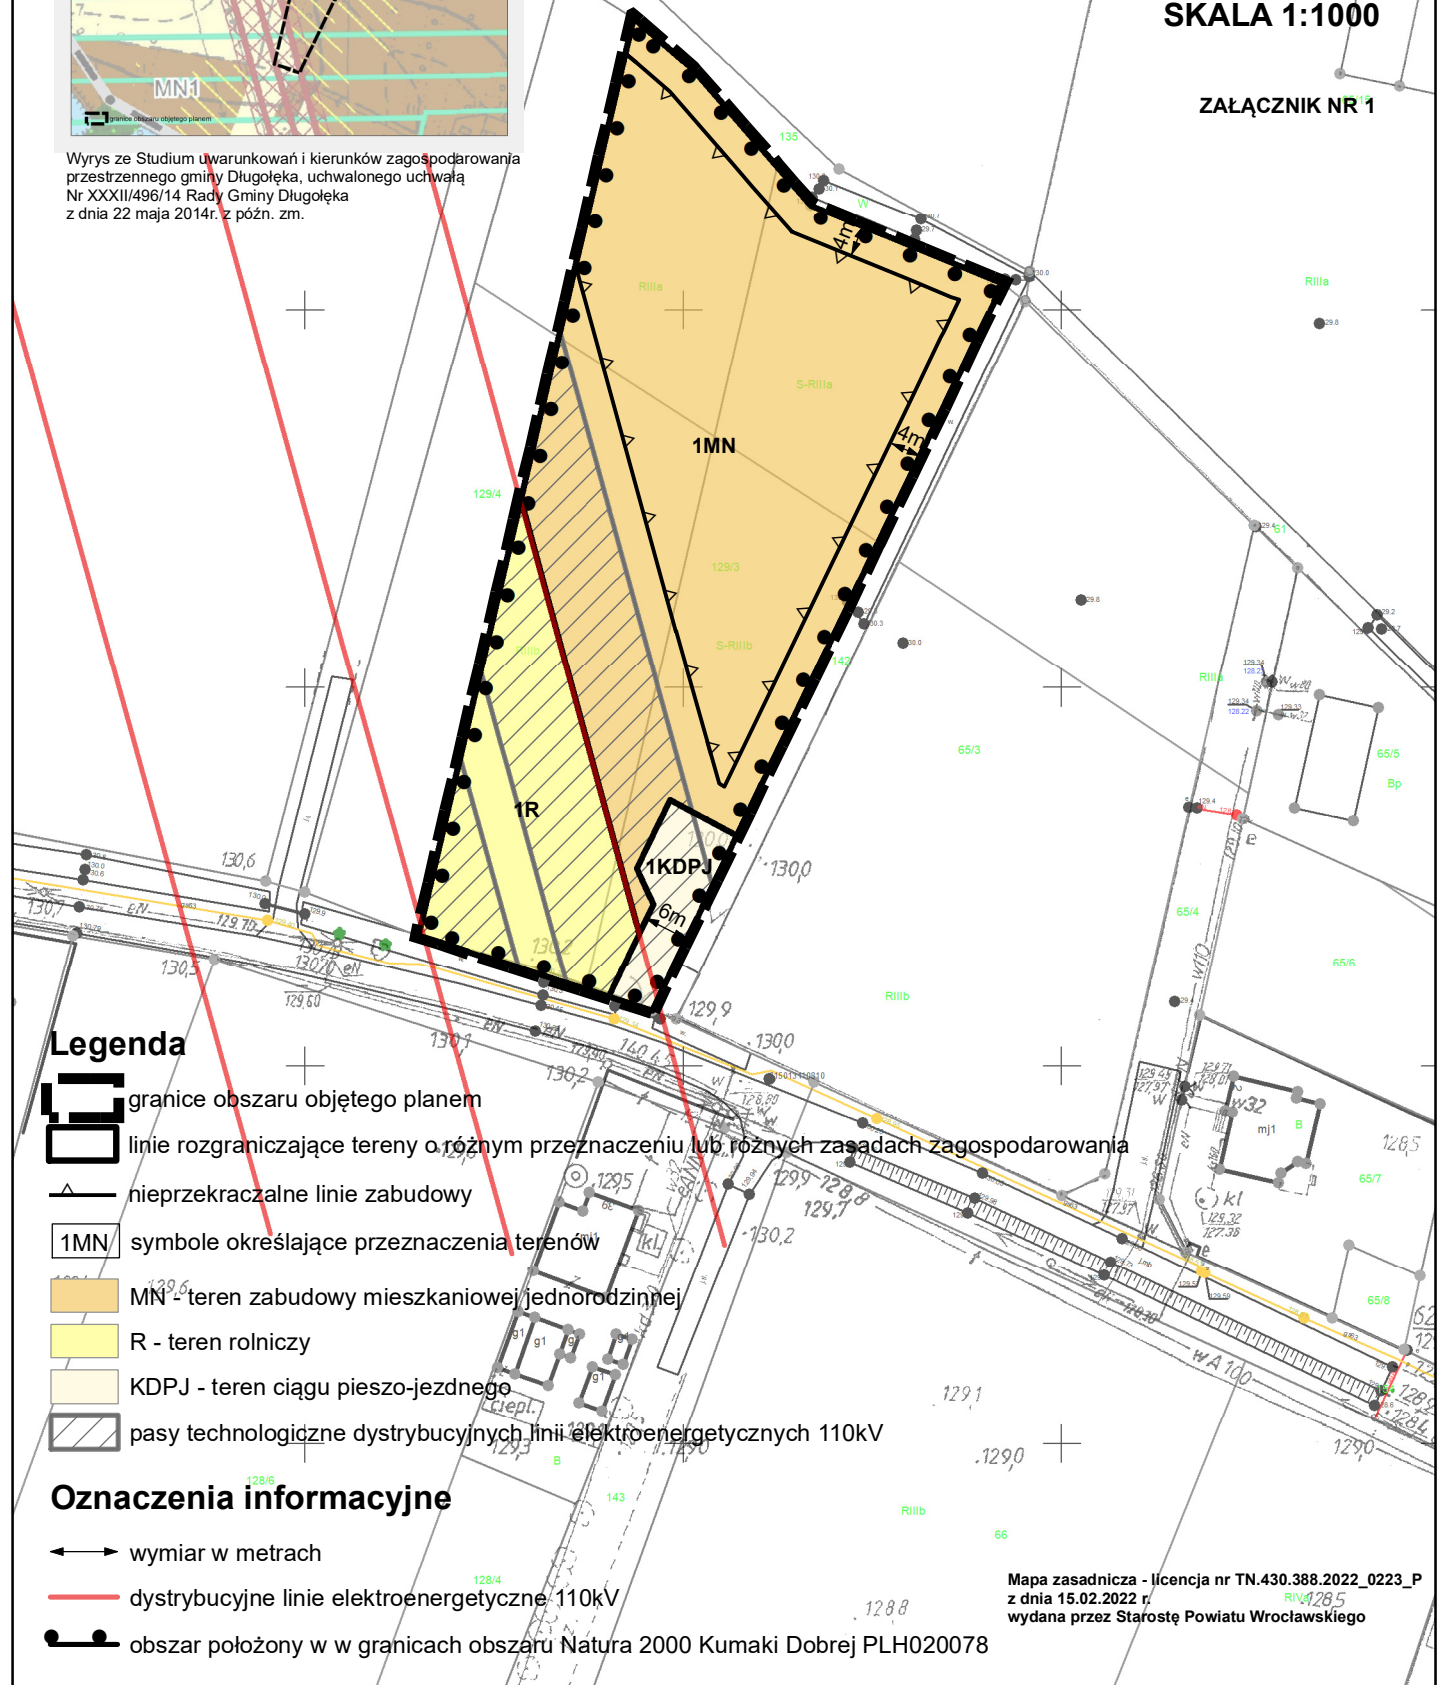

Legenda

- granice obszaru objętego planem
- linie rozgraniczające tereny o różnym przeznaczeniu lub różnych zasadach zagospodarowania
- nieprzekraczalne linie zabudowy
- symbole określające przeznaczenia terenów
- MN - teren zabudowy mieszkaniowej jednorodzinnej
- R - teren rolniczy
- KDPJ - teren ciągu pieszo-jezdnego
- pasy technologiczne dystrybucyjnych linii elektroenergetycznych 110kV

Oznaczenia informacyjne

- wymiar w metrach
- dystrybucyjne linie elektroenergetyczne 110kV
- obszar położony w w granicach obszaru Natura 2000 Kumaki Dobrej PLH020078

Mapa zasadnicza - licencja nr TN.430.388.2022_0223_P
z dnia 15.02.2022 r.
wydana przez Starostę Powiatu Wrocławskiego