



MIEJSCOWY PLAN ZAGOSPODAROWANIA PRZESTRZENNEGO
DLA TERENU W OBRĘBIE WSI KIEŁCZÓW - MPZP KIEŁCZÓW XVIII
ZAŁĄCZNIK NR 1 DO UCHWAŁY NR RADY GMINY
DŁUGOŁĘKA Z DNIA ROKU, SKALA 1:1000

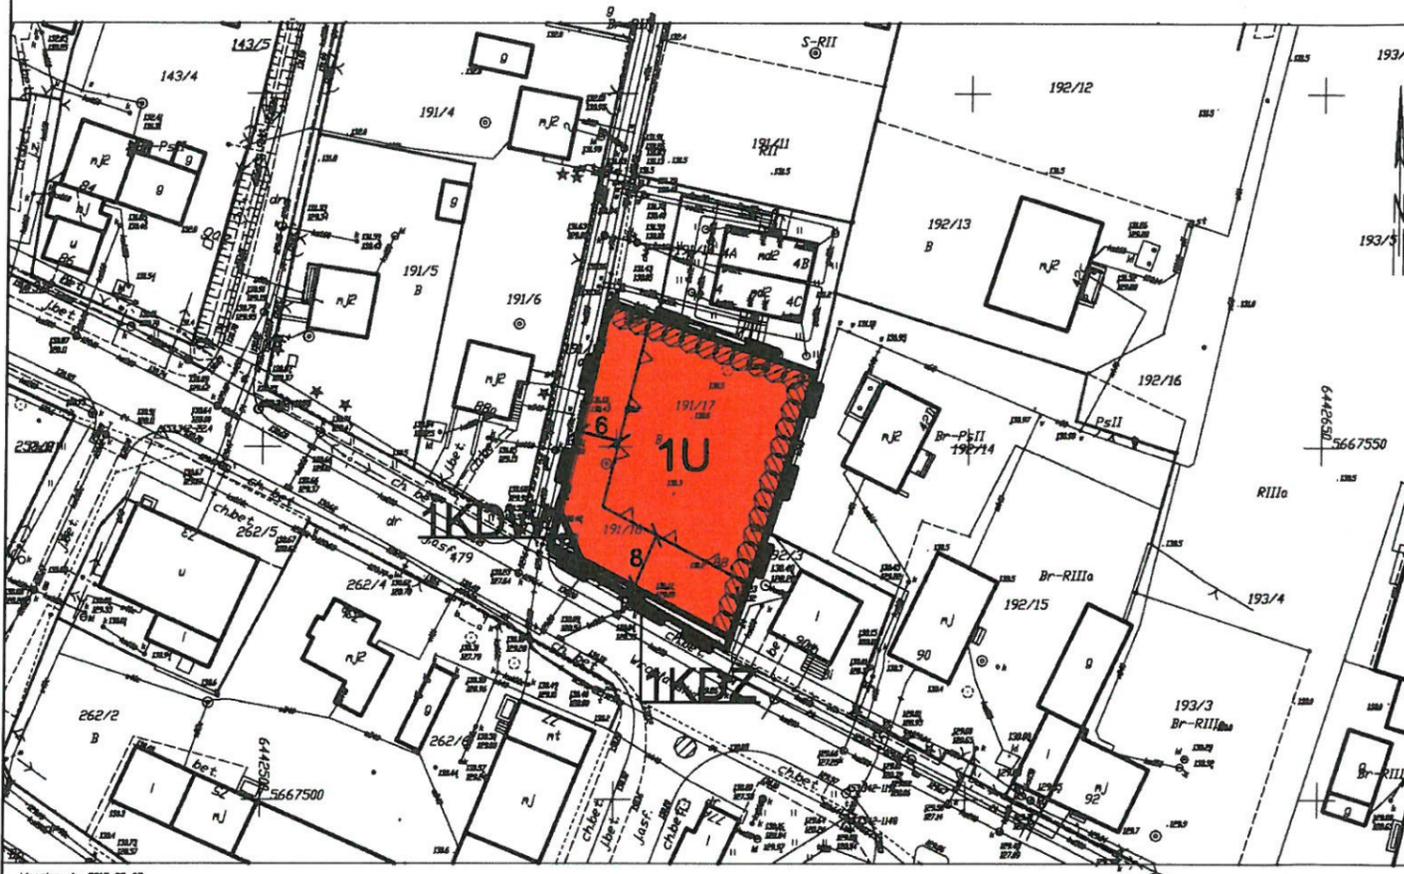

Wzrostka sk. 2017-09-07
Sporządziła/ wydrukował: Inż. Anna Nleńsk

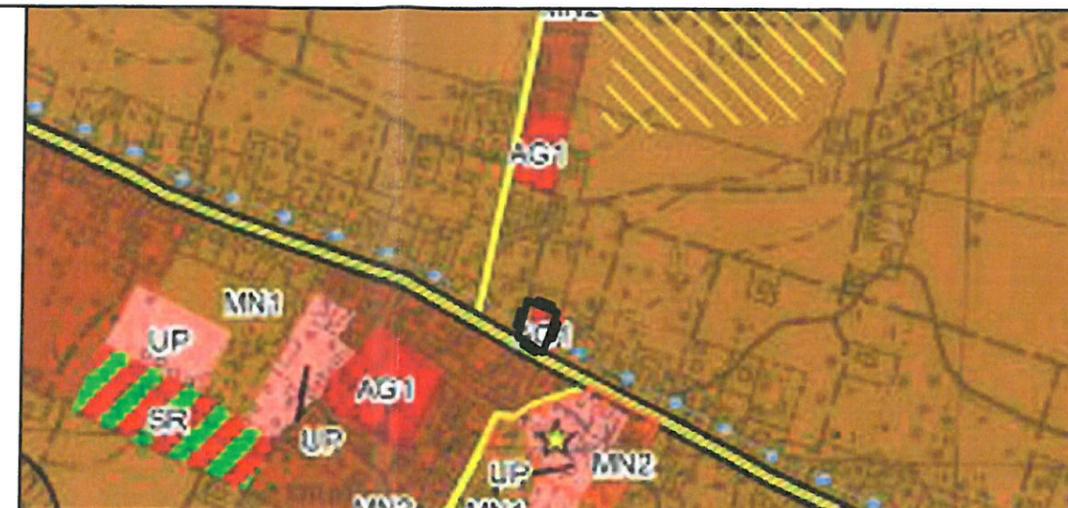

WYRYS ZE "STUDIUM UWARUNKOWAŃ I KIERUNKÓW
ZAGOSPODAROWANIA PRZESTRZENNEGO GMINY
DŁUGOŁĘKA" UCHWALONEGO UCHWAŁĄ NR XXXII/496/14
RADY GMINY DŁUGOŁĘKA Z DNIA 22 MAJA 2014 R.
SKALA 1:10 000

OBOWIĄZUJĄCE USTALENIA PLANU

	GRANICA OBSZARU OBJĘTEGO PLANEM
	LINIA ROZGRANICZAJĄCA TERENY O RÓŻNYM PRZEZNACZENIU LUB RÓŻNYCH ZASADACH ZAGOSPODAROWANIA
	NIEPRZEKRACZALNA LINIA ZABUDOWY
	ZIELEŃ IZOLACYJNA
SYMBOL	PRZEZNACZENIE TERENU
1U	TEREN ZABUDOWY USŁUGOWEJ - INWESTYCJI NIEUCIAŻLIWYCH, ZA WYJĄTKIEM USŁUG CHRONIONYCH
1KDZ	TEREN DROGI PUBLICZNEJ KLASY ZBIORCZEJ
1KDW	TEREN DROGI WEWNĘTRZNEJ



CAŁY OBSZAR OBJĘTY PLANEM JEST POŁOŻONY
W GRANICACH HISTORYCZNEGO UKŁADU RURALISTYCZNEGO
WSI KIEŁCZÓW, KTÓRY OBEJMUJE SIĘ OCHRONĄ

CAŁY OBSZAR OBJĘTY PLANEM JEST POŁOŻONY
W GRANICACH STREFY OCHRONY KONSERWATORSKIEJ
ZABYTKÓW ARCHEOLOGICZNYCH

Z-ca Kierownika
Wydziału Zagospodarowania
Przestrzennego i Komunikacji
Inżynier *Anna Nleńsk*

Wzrostka
Anna Nleńsk